

JUDEȚUL MEHEDINȚI
CONSILIUL LOCAL AL MUNICIPIULUI
DROBETA TURNU SEVERIN

HOTĂRÂRE NR.144

privind modificarea anexei la H.C.L. nr.21/1999 privind delimitarea domeniului public de interes local față de domeniul privat al Consiliului Local al municipiului Drobeta Turnu Severin

Consiliul Local al Municipiului Drobeta Turnu-Severin județul Mehedinți;
Având în vedere:

- referatul serviciilor din aparatul de specialitate al primarului municipiului Drobeta Turnu Severin, prin care se propune modificarea anexei la H.C.L. nr.21/1999 privind delimitarea domeniului public de interes local față de domeniul privat al Consiliului Local al municipiului Drobeta Turnu Severin;
- amendamentul formulat de Comisia de urbanism;

Văzând și avizele comisiilor de specialitate ale Consiliului Local al municipiului Drobeta Turnu Severin;

În conformitate cu prevederile art.36 alin.2 lit.c, alin.5, lit.c și art.121 alin.1 și 2 și în temeiul art.45 alin.3 din Legea nr.215/2001 privind administrația publică locală, republicată;

HOTĂRĂȘTE:

Art.1 Se modifică anexa la H.C.L. nr.21/1999 privind delimitarea domeniului public de interes local față de domeniul privat al Consiliului Local al municipiului Drobeta Turnu Severin și se preiau în domeniul privat al municipiului următoarele suprafețe de teren:

1.Terenul în suprafață de 150 mp situat în zona DE70 (Taverna Sârbului), având următorii vecini:

Nord	domeniu public
Est	domeniu public
Sud	Dunărea
Vest	domeniu public

conform schiței anexate care face parte integrantă din prezenta hotărâre,

2.Terenul în suprafață de 92,35 mp situat în str. Horia, având următorii vecini:

Nord	Grup Școlar Decebal
------	---------------------

Est str. Horia, nr.5 (N.C. 4950)

Sud str. Horia

Vest str. Horia, nr.3 (N.C.1440)

conform schiței anexe care face parte integrantă din prezenta hotărâre,

3. Terenul în suprafață de 4833,84 mp situat în zona Banovița, având următorii vecini:

Nord drum

Est teren primărie

Sud teren primărie

Vest teren primărie.

conform schiței anexe care face parte integrantă din prezenta hotărâre,

Art.2 În termen de 60 de zile de la aprobarea prezentei hotărâri, Serviciul Urbanism și Amenajarea Teritoriului și Compartimentul cadastru din cadrul aparatului de specialitate al primarului municipiului Drobeta Turnu Severin se vor ocupa de reactualizarea Anexei la H.C.L. nr.21/1999.

Art. 3 Prezenta hotărâre se transmite Prefecturii Județului Mehedinți, Primarului Municipiului Drobeta Turnu Severin și se comunică Serviciului Urbanism din cadrul Primăriei municipiului Drobeta Turnu-Severin și persoanelor interesate.

Adoptată azi 30.06.2011, în municipiul Drobeta Turnu Severin

PREȘEDINTE DE ȘEDINȚĂ
DOINEA CORNELIA




CONTRASEMNEAZĂ
SECRETAR
IOȚA ROGOBETE

PLAN DE AMPLASAMENT SI DELIMITARE A IMOBILULUI

Scara 1 : 200 INTRAVILAN

Nr. cadastral	Suprafata măsurată	Adresa imobilului
	150 mp	Mun. Drobeta Turnu Severin, Zona DE70(Taverna Sarbului), Jud. Mehedinti,
Carte Funciara Nr.		UAT Drobeta Turnu Severin

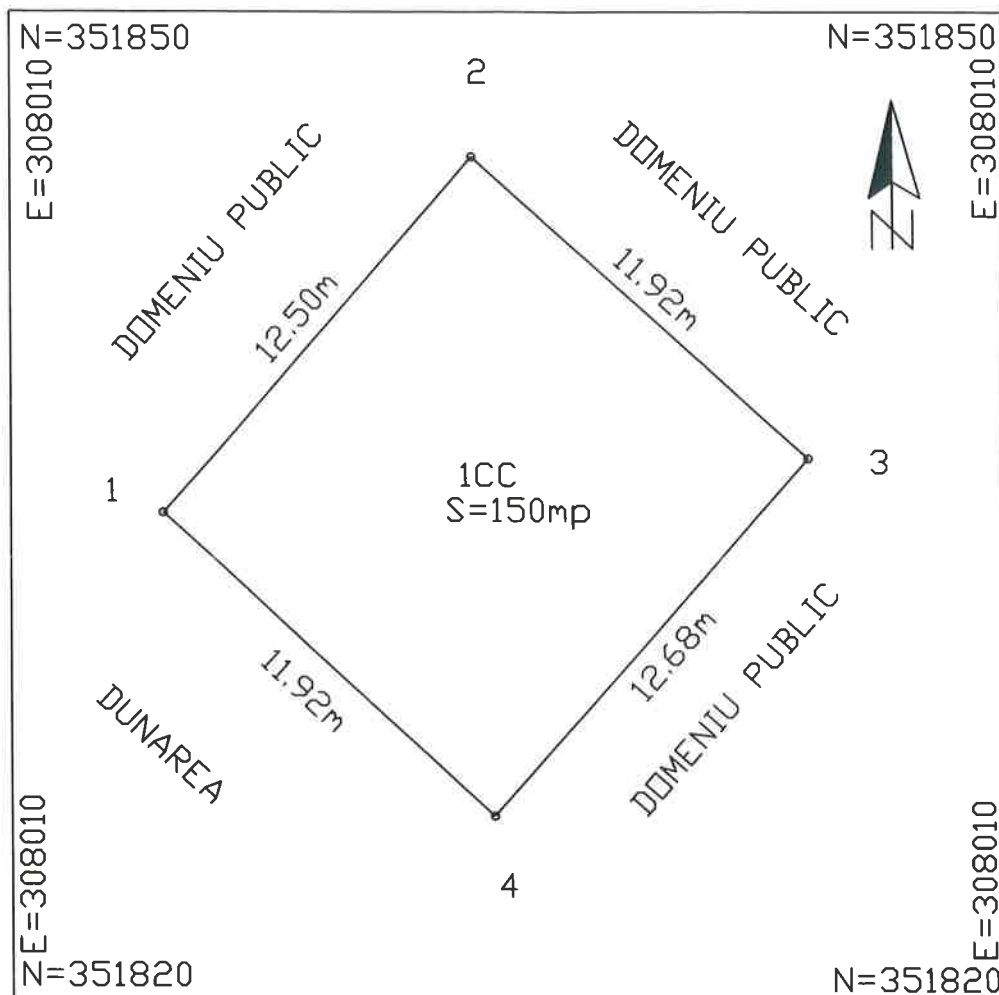

A. Date referitoare la teren					
Nr. Parcela	Categoria de folosinta	Suprafata (mp)	Valoare de impozitare	Mențiuni	
1	CC	150		FARA DELIMITARE	
Total		150			
B. Date referitoare la construcții					
Cod constr	Suprafata construita la sol(mp)	Valoarea de impozitare (lei)			
Total					
INVENTAR DE COORDONATE					
Sistem de proiectie STEREO 70					
Pct	E (m)	N (m)	Pct	E (m)	N (m)
1	308015.402	351835.643			
2	308023.631	351845.052			
3	308032.499	351837.091			
4	308024.147	351827.548			
Suprafata totala măsurata =150mp					
Suprafata din act = mp					



11



GRUP SQUAR NECESSA

S-102.35 MP

STR. HORIA


1-2017

1-2017

1-2017

1-2017

H

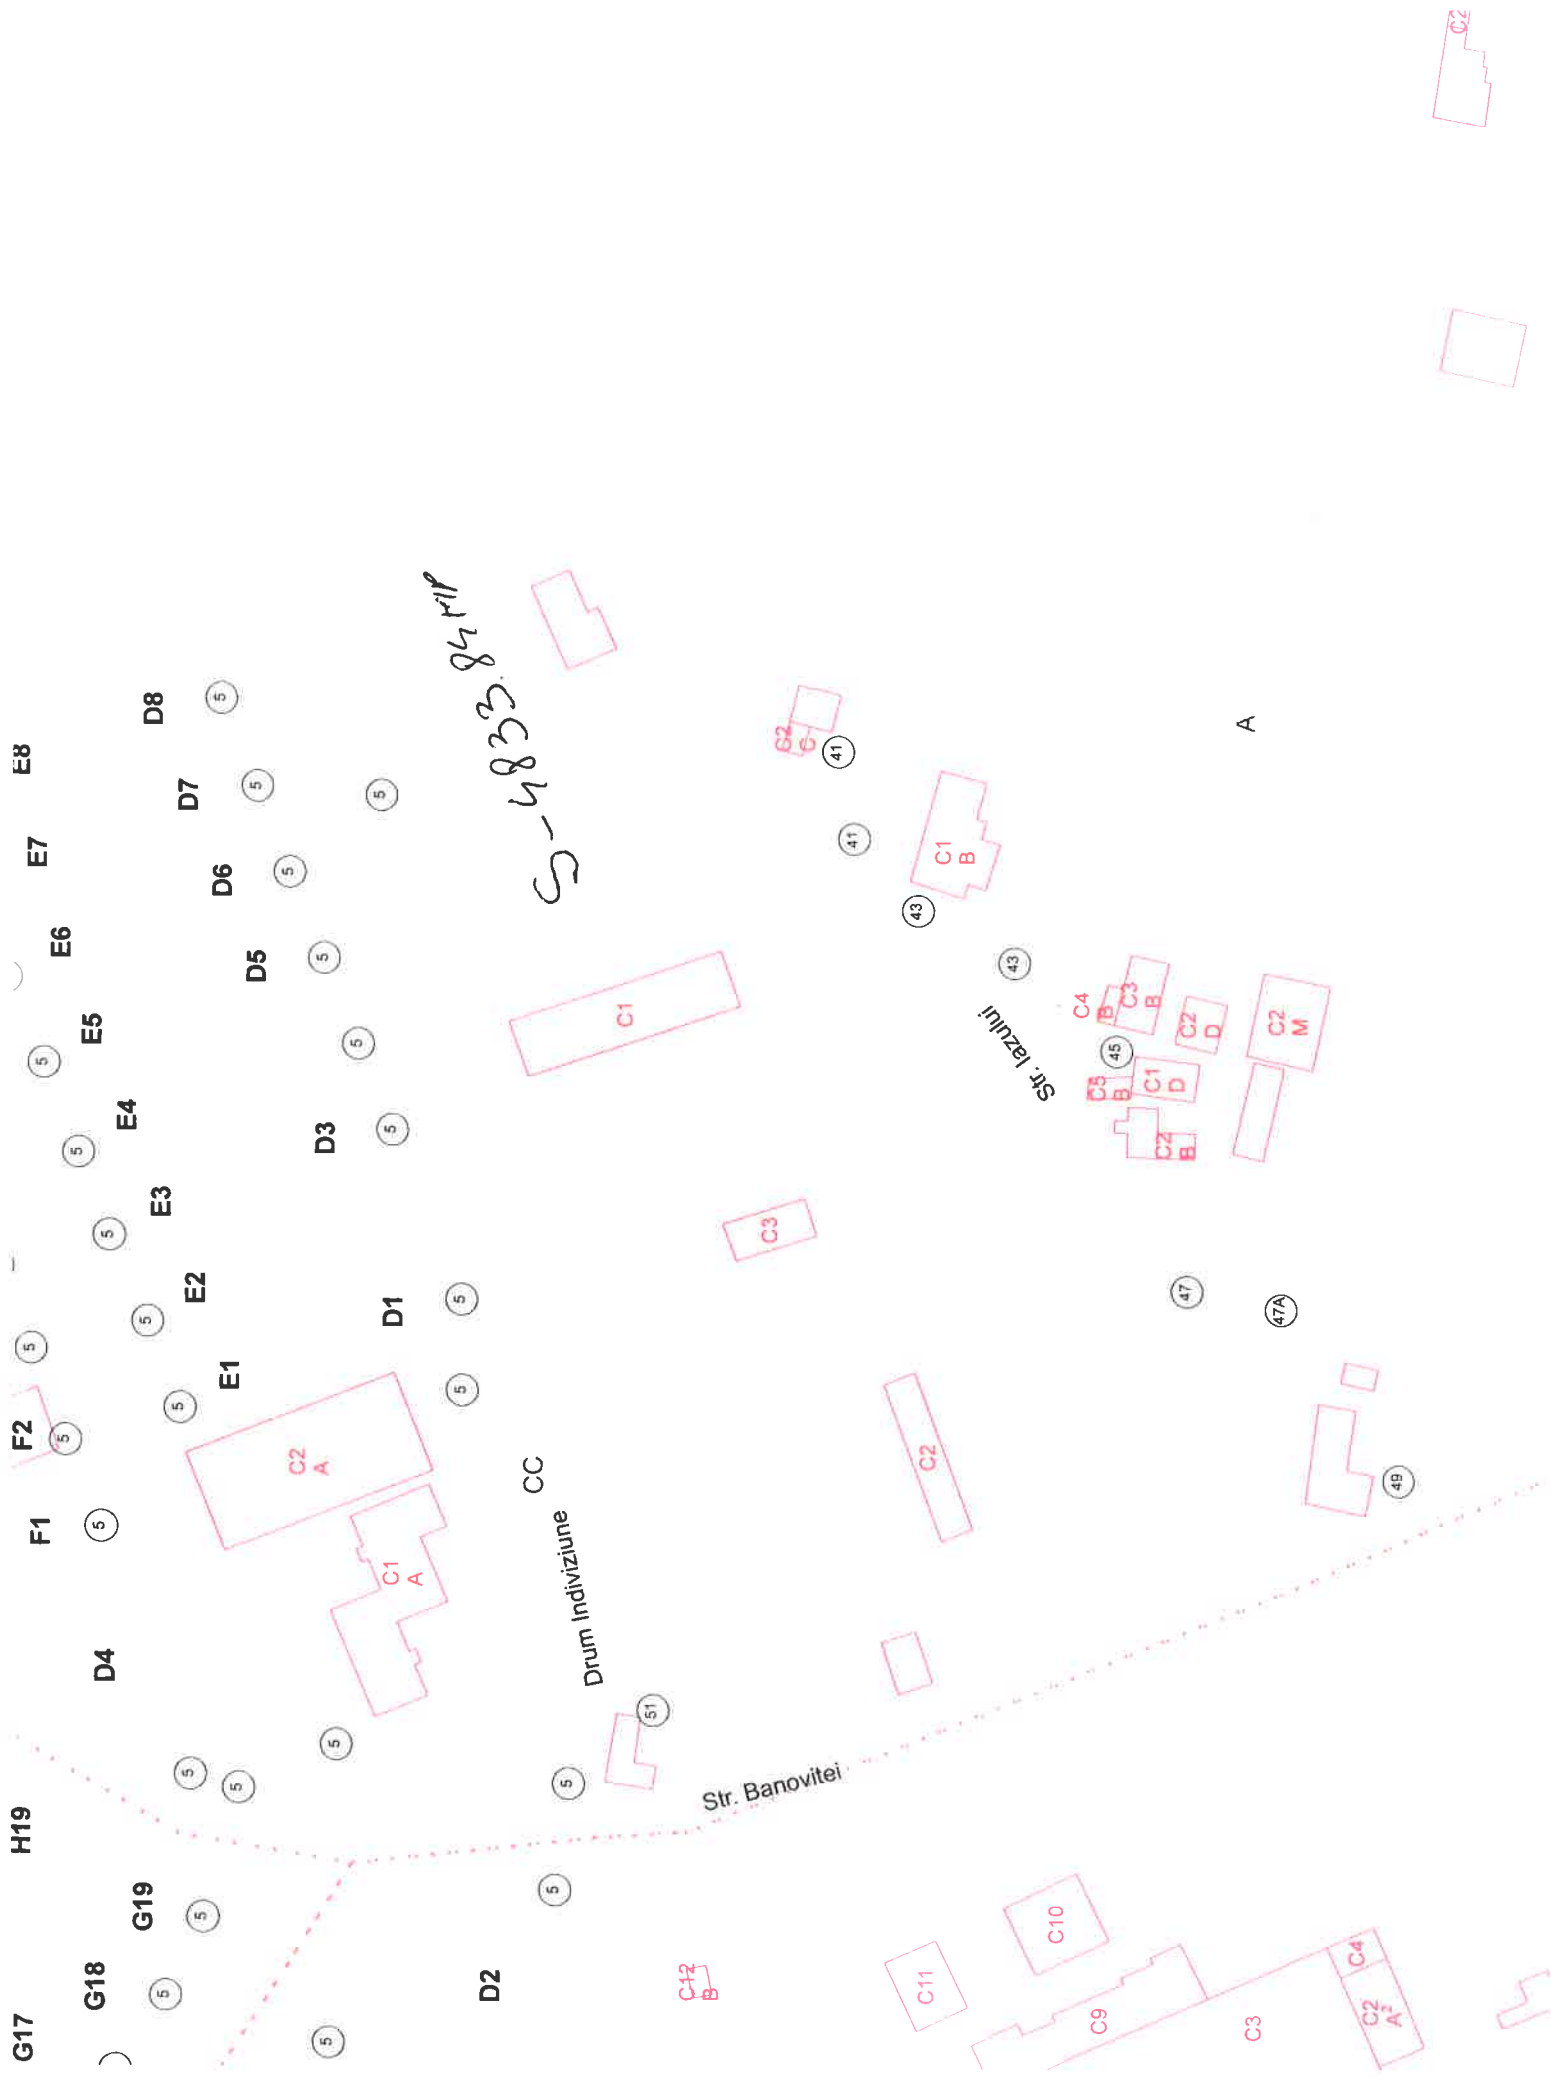

S-4833. 84 m²

C1

C3

C1 B

C1 D
C2 B
C3 B
C4 B
C2 D
C2 M

C2 A
C1 A

CC
Drum Individuione

C2

Str. Banovitei

C10

C11

C9

C3

C4
C2 A

E8

E7

E6

E5

E4

E3

E2

E1

F2

F1

D4

H19

G18

G19

D2

D8

D7

D6

D5

D3

D1

5

5

5

5

5

5

5

5

5

5

5

5

51

41

41

43

43

45

45

47

47A

49

C2

C2

A

