

JUDEȚUL MEHEDINȚI
CONSILIUL LOCAL AL MUNICIPIULUI
DROBETA TURNU SEVERIN

HOTĂRÂRE NR.163

privind aprobarea concesiunii fără licitație publică a suprafeței de 66.39 mp teren situat în str. Cantemir, nr.7, proprietate privată a municipiului Drobeta Turnu Severin

Consiliul Local al Municipiului Drobeta Turnu Severin, județul Mehedinți;
Având în vedere :

- Referatul serviciilor din aparatul de specialitate al primarului municipiului Drobeta Turnu Severin cu propuneri de aprobare a concesiunii fără licitație publică a suprafeței de 66.39 mp teren situat în str. Cantemir, nr.7, proprietate privată a municipiului Drobeta Turnu Severin;
 - Cererea doamnei Coman Dumitru înregistrată cu nr.12831/22.06.2011;
 - Prevederile art.15 lit.e din Legea nr.50/1991 privind autorizarea și executarea lucrărilor de construcții, republicată și actualizată;
 - Avizele comisiilor de specialitate ale Consiliului Local,
- În conformitate cu prevederile art.123, art.36 alin.2, lit.c, alin.5, lit.b și în temeiul art.45 alin.3 din Legea nr.215/2001 privind administrația publică locală, republicată;

HOTĂRĂȘTE :

Art 1 Se aprobă concesiunea fără licitație publică a suprafeței de 66.39 mp teren situat în str. Cantemir, nr.7, proprietate privată a municipiului Drobeta Turnu Severin, identificat conform schiței anexate care face parte integrantă din prezenta hotărâre, având următoarele vecinătăți:

Nord	domeniu public
Sud	domeniu public
Est	str. D. Cantemir
Vest	domeniu public.

Art.2 Se aprobă Raportul de Evaluare a terenului în suprafață de 66,39 mp teren situat în str. Cantemir, nr.7, din municipiul Drobeta Turnu Severin ce face obiectul concesiunii fără licitație publică, conform anexei care face parte integrantă din prezenta hotărâre.

Art.3 Termenul de concesiune este de 49 de ani.

Art.4 În termen de 30 de zile de la data adoptării prezentei hotărâri se va încheia contractul de concesiune, în caz contrar hotărârea se revocă.

Art.5 Ducerea la îndeplinire a prezentei hotărâri revine primarului municipiului prin Serviciul urbanism, Direcția economică și S.P.A.G.D.P.P.

Art.6 Hotărârea se transmite Prefecturii Mehedinți, Primarului municipiului și se comunică serviciilor menționate cu ducerea la îndeplinire.

Adoptată azi 28.07.2011, în municipiul Drobeta Turnu Severin

PREȘEDINTE DE ȘEDINȚĂ
DOINA CORNELIA




CONTRASEMNEAZĂ
SECRETAR
IOȚA ROGOBETE

RIDICARE TOPOGRAFICA

Strada Dimitrie Cantemir

BIROU DE COPIAT ACTE

Scara 1:500

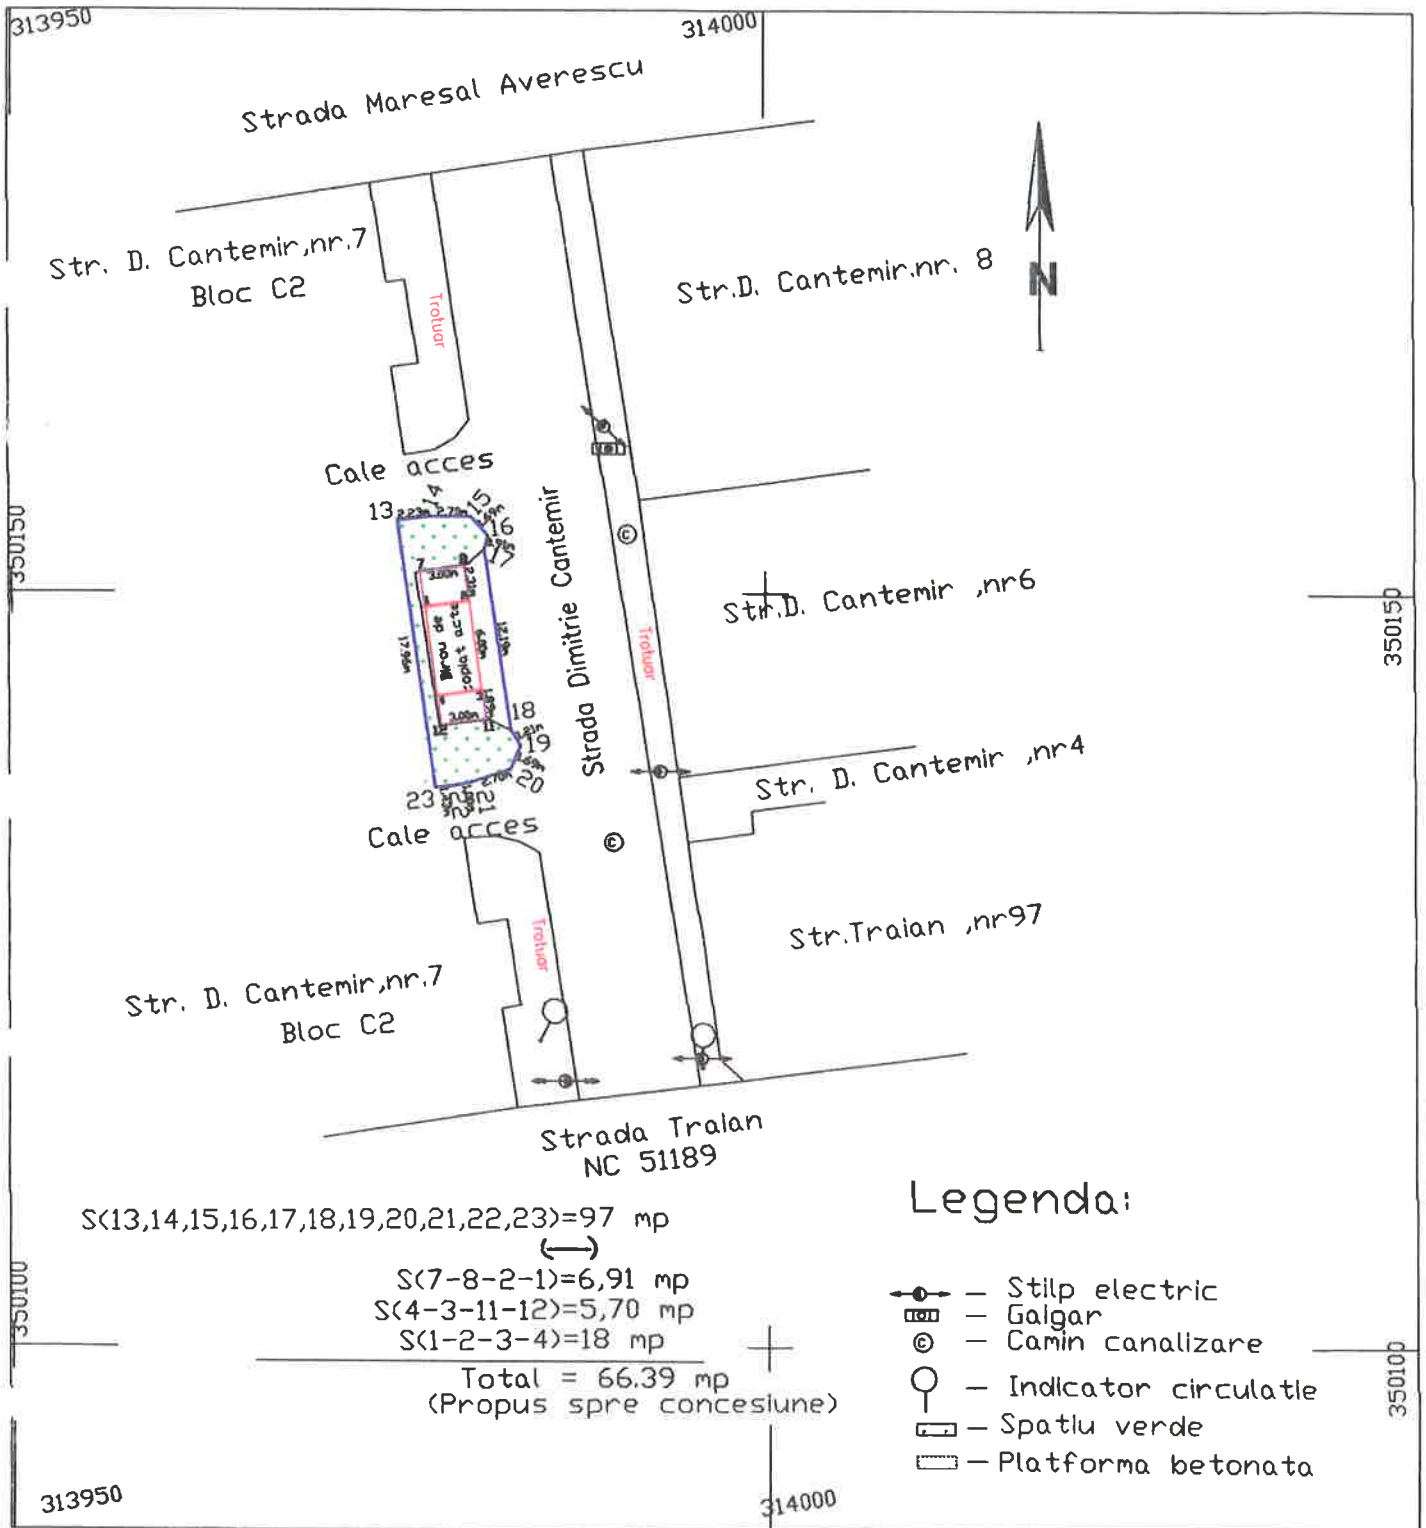

Intocmit :Ing.Ion

