

**JUDEȚUL MEHEDINȚI**  
**CONSILIUL LOCAL AL MUNICIPIULUI**  
**DROBETA TURNU SEVERIN**

**HOTĂRÂRE NR.224**

privind aprobarea concesiunii prin licitație publică a terenului intravilan cu suprafața de 963 mp, compusă din 2 fâșii de teren amplasate pe latura de Nord și Est a terenului concesionat de SC TAVERNA DROBETA 2007 SRL, zona Taverna Sârbului, proprietate privată a municipiului Drobeta Turnu Severin

Consiliul Local al Municipiului Drobeta Turnu Severin, județul Mehedinți;

Având în vedere :

- Referatul serviciilor din aparatul de specialitate al primarului municipiului Drobeta Turnu Severin cu propuneri de aprobare a concesiunii fără licitație publică a terenului intravilan cu suprafața de 963 mp, compusă din 2 fâșii de teren amplasate pe latura de Nord și Est a terenului concesionat de SC TAVERNA DROBETA 2007 SRL, zona Taverna Sârbului, proprietate privată a municipiului Drobeta Turnu Severin;
- Cererea SC TAVERNA DROBETA 2007 nr.20679/11.10.2011;
- Prevederile art.13 alin.1 din Legea nr.50/1991 privind autorizarea și executarea lucrărilor de construcții, republicată și actualizată;
- Amendamentele propuse de consilieri și aprobate de consiliul local;
- Avizele comisiilor de specialitate ale Consiliului Local;

În conformitate cu prevederile art.123, art.36 alin.2, lit.c, alin.5, lit.b și în temeiul art.45 alin.3 din Legea nr.215/2001 privind administrația publică locală, republicată;

**HOTĂRĂȘTE :**

**Art 1** Se aprobă concesiunea prin licitație publică a terenului intravilan cu suprafața de 963 mp, compusă din 2 fâșii de teren amplasate pe latura de Nord și Est a terenului concesionat de Sc TAVERNA DROBETA 2007 SRL, zona Taverna Sârbului, proprietate privată a municipiului Drobeta Turnu Severin, identificat conform schiței anexate care face parte integrantă din prezenta hotărâre, având următoarele vecinătăți:

Nord	domeniu public – DN6
Sud	teren primărie concesionat SC TAVERNA DROBETA SRL și Fluviul Dunărea
Est	teren primărie
Vest	teren primărie concesionat SC TAVERNA DROBETA SRL

**Art.2** În termen de 30 de zile de la data adoptării prezentei hotărâri Serviciul urbanism va întocmi Studiul de oportunitate, Caietul de sarcini și Raportul de evaluare în vederea concesiunii prin licitație publică.

**Art.3** Ducerea la îndeplinire a prezentei hotărâri revine primarului municipiului prin Serviciul urbanism, Direcția economică și S.P.A.G.D.P.P.

**Art.4** Hotărârea se transmite Prefecturii Mehedinți, Primarului municipiului și se comunică serviciilor menționate cu ducerea la îndeplinire.

Adoptată azi 28.10.2011, în municipiul Drobeta Turnu Severin

**PREȘEDINTE DE ȘEDINȚĂ**  
**DRĂGHICI ADRIAN**




**CONTRASEMNEAZĂ**  
**SECRETAR**  
**IOȚA ROGOBETE**

# PLAN DE SITUATIE

SCARA 1:1000

DR TR SEVERIN, ZONA TAVERNA SIRBULUI

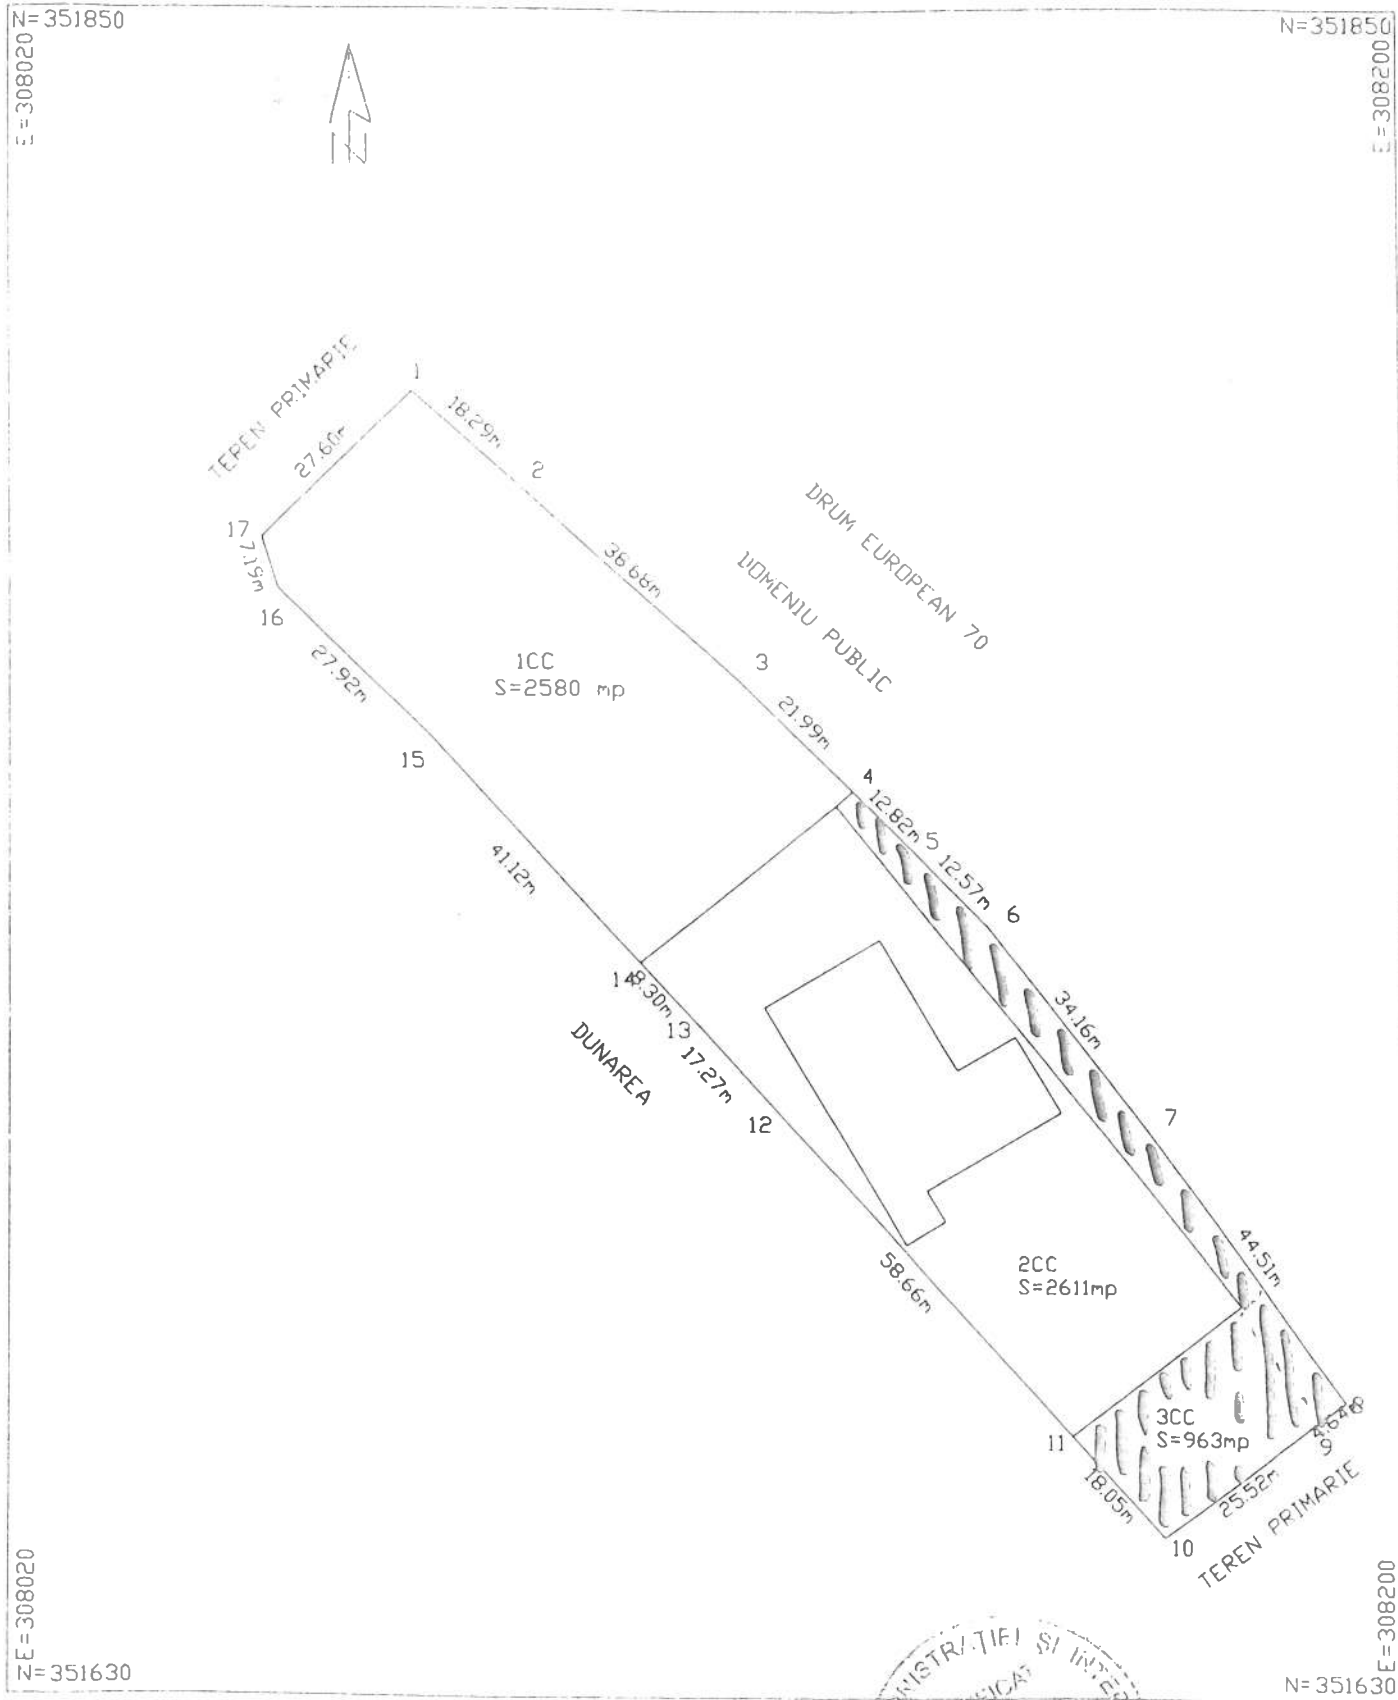

DATA: 01.07.2011

INTOCMIT: SC CAMPUS CONSTRUCTURI SRL

