

JUDEȚUL MEHEDINȚI
CONSILIUL LOCAL AL MUNICIPIULUI
DROBETA TURNU SEVERIN

HOTĂRÂRE NR.226

privind aprobarea concesiunii fără licitație publică a terenului în suprafață de 149 mp pe care sunt amplasate anexe gospodărești folosite ca spații de depozitare, situat în municipiul Drobeta Turnu Severin, cartier Gura Văii (zona cuprinsă între blocurile P4, P6 și Stația CFR Gura Văii), proprietate privată a municipiului

Consiliul Local al Municipiului Drobeta Turnu Severin, județul Mehedinți;

Având în vedere :

- Referatul serviciilor din aparatul de specialitate al primarului municipiului Drobeta Turnu Severin cu propuneri de aprobare a concesiunii fără licitație publică a terenului în suprafață de 149 mp pe care sunt amplasate anexe gospodărești folosite ca spații de depozitare, situat în municipiul Drobeta Turnu Severin, cartier Gura Văii (zona cuprinsă între blocurile P4, P6 și Stația CFR Gura Văii), proprietate privată a municipiului;
- Cererile înregistrate la primăria municipiului Drobeta Turnu Severin;
- Prevederile art.15 lit.e din Legea nr.50/1991 privind autorizarea și executarea lucrărilor de construcții, republicată și actualizată;
- Avizele comisiilor de specialitate ale Consiliului Local;

În conformitate cu prevederile art.123, art.36 alin.2, lit.c, alin.5, lit.b și în temeiul art.45 alin.3 din Legea nr.215/2001 privind administrația publică locală, republicată;

HOTĂRĂȘTE :

Art 1 Se aprobă concesiunea fără licitație publică a terenului în suprafață de 149 mp pe care sunt amplasate anexe gospodărești folosite ca spații de depozitare, situat în municipiul Drobeta Turnu Severin, cartier Gura Văii (zona cuprinsă între blocurile P4, P6 și Stația CFR Gura Văii), proprietate privată a municipiului, identificat conform schiței anexate care face parte integrantă din prezenta hotărâre, având următoarele vecinătăți:

Nord	domeniu public și NC 3114/A
Sud	lotul 29
Est	domeniu public și NC 51236 CFR
Vest	proprietate privată,

după cum urmează:

Lot 10 – 8 mp - BÎZU MARGARETA

Lot 37 – 34 mp – MATEI EUGENIA

Lot 38 – 49 mp – ANCUȚA ION

Lot 39 – 10 mp – SC NEOTEST SRL

Lot G2 – 24 mp – TĂTARU MIHAI

Lot G3 – 8 mp – LUPȘOIU MARCEL

Lot G4 – 8 mp – CHELU MIȘU

Lot G5 – 8 mp. – PALIU IULICĂ.

Art.2 Se aprobă Raportul de Evaluare a terenului intravilan cu suprafața de 149 mp pe care sunt amplasate anexe gospodărești folosite ca spații de depozitare, situat în municipiul Drobeta Turnu Severin, cartier Gura Văii (zona cuprinsă între blocurile P4, P6 și Stația CFR Gura Văii), ce face obiectul concesiunii fără licitație publică, conform anexei care face parte integrantă din prezenta hotărâre.

Art.3 Termenul de concesiune este de 49 de ani.

Art.4 În termen de 30 de zile de la data adoptării prezentei hotărâri se va încheia contractul de concesiune, în caz contrar hotărârea se revocă.

Art.5 Ducerea la îndeplinire a prezentei hotărâri revine primarului municipiului prin Serviciul urbanism, Direcția economică și S.P.A.G.D.P.P.

Art.6 Hotărârea se transmite Prefecturii Mehedinți, Primarului municipiului și se comunică serviciilor menționate cu ducerea la îndeplinire.

Adoptată azi 28.10.2011, în municipiul Drobeta Turnu Severin


PREȘEDINTE DE ȘEDINȚĂ
DRĂGHICI ADRIAN



CONTRASEMNEAZĂ
SECRETAR
IOȚA ROGOBETE

PLAN DE SITUATIE

SCARA 1:500

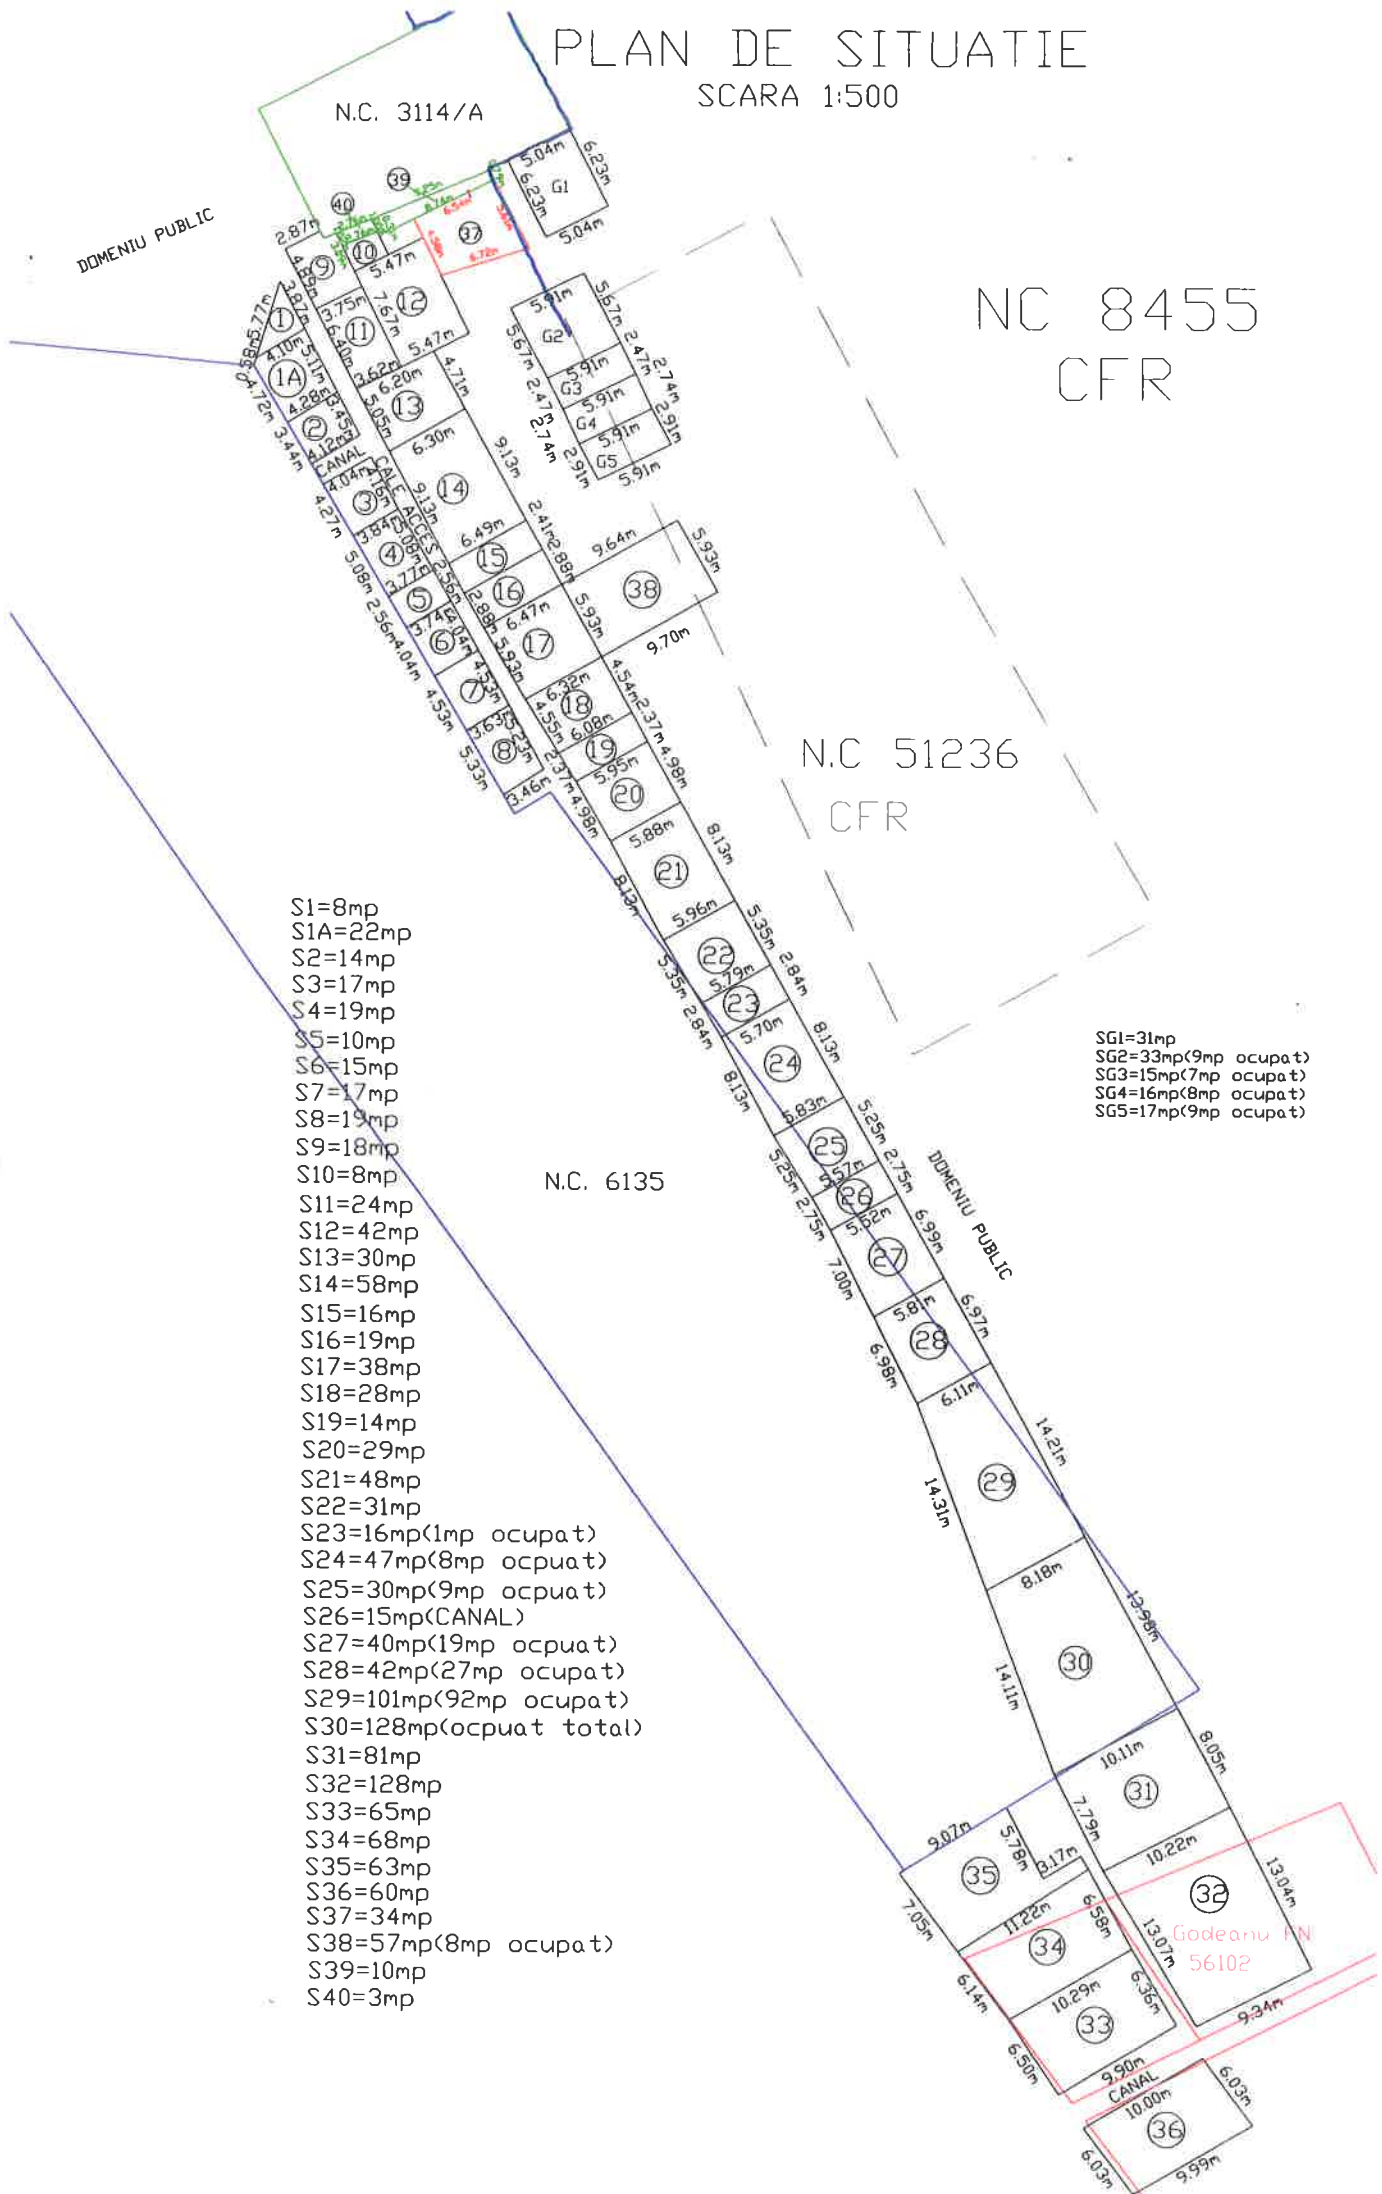

NC 8455
CFR

N.C 51236
CFR

N.C. 6135

- S1=8mp
- S1A=22mp
- S2=14mp
- S3=17mp
- S4=19mp
- S5=10mp
- S6=15mp
- S7=17mp
- S8=19mp
- S9=18mp
- S10=8mp
- S11=24mp
- S12=42mp
- S13=30mp
- S14=58mp
- S15=16mp
- S16=19mp
- S17=38mp
- S18=28mp
- S19=14mp
- S20=29mp
- S21=48mp
- S22=31mp
- S23=16mp(1mp ocupat)
- S24=47mp(8mp ocupat)
- S25=30mp(9mp ocupat)
- S26=15mp(CANAL)
- S27=40mp(19mp ocupat)
- S28=42mp(27mp ocupat)
- S29=101mp(92mp ocupat)
- S30=128mp(ocupat total)
- S31=81mp
- S32=128mp
- S33=65mp
- S34=68mp
- S35=63mp
- S36=60mp
- S37=34mp
- S38=57mp(8mp ocupat)
- S39=10mp
- S40=3mp

- SG1=31mp
- SG2=33mp(9mp ocupat)
- SG3=15mp(7mp ocupat)
- SG4=16mp(8mp ocupat)
- SG5=17mp(9mp ocupat)