

JUDEȚUL MEHEDINȚI
CONSILIUL LOCAL AL MUNICIPIULUI
DROBETA TURNU SEVERIN

HOTĂRÂRE NR.268

privind modificarea anexei la H.C.L. nr.21/1999 privind delimitarea domeniului public de interes local față de domeniul privat al Consiliului Local al municipiului Drobeta Turnu Severin

Consiliul Local al Municipiului Drobeta Turnu-Severin județul Mehedinți;
Având în vedere:

- referatul serviciilor din aparatul de specialitate al primarului municipiului Drobeta Turnu Severin, prin care se propune modificarea anexei la H.C.L. nr.21/1999 privind delimitarea domeniului public de interes local față de domeniul privat al Consiliului Local al municipiului Drobeta Turnu Severin;

Văzând și avizele comisiilor de specialitate ale Consiliului Local al municipiului Drobeta Turnu Severin;

În conformitate cu prevederile art.36 alin.2 lit.c, alin.5, lit.c și art.121 alin.1 și 2 și în temeiul art.45 alin.3 din Legea nr.215/2001 privind administrația publică locală, republicată;

HOTĂRĂȘTE:

Art.1 Se modifică anexa la H.C.L. nr.21/1999 privind delimitarea domeniului public de interes local față de domeniul privat al Consiliului Local al municipiului Drobeta Turnu Severin și se preiau în domeniul privat al municipiului următoarele suprafețe de teren:

1.Terenul în suprafață de 22 mp situat în str. Șincai, bl.A4, Parcela 1, teren concesionat, având următorii vecini:

Nord	domeniu public
Est	teren primărie
Sud	domeniu public
Vest	domeniu public

conform schiței anexate care face parte integrantă din prezenta hotărâre.

2.Terenul în suprafață de 172 mp din totalul de 797 mp, situat în str. Negoiu, nr.17, având următorii vecini:

Nord	propr. Calin Gheorghe
Est	str. Negoiu
Sud	propr.Mincu Constantin, propr.Patasanu Petre
Vest	propr. Țaranu Emil

conform schiței anexate care face parte integrantă din prezenta hotărâre.

Art.2 În termen de 60 de zile de la aprobarea prezentei hotărâri, Serviciul Urbanism și Amenajarea Teritoriului și Compartimentul cadastru din cadrul aparatului de specialitate al primarului municipiului Drobeta Turnu Severin se vor ocupa de reactualizarea Anexei la H.C.L. nr.21/1999.

Art. 3 Prezenta hotărâre se transmite Prefecturii Județului Mehedinți, Primarului Municipiului Drobeta Turnu Severin și se comunică Serviciului Urbanism din cadrul Primăriei municipiului Drobeta Turnu-Severin și persoanelor interesate.

Adoptată azi 14.12.2011, în municipiul Drobeta Turnu Severin


**PREȘEDINTE DE ȘEDINȚĂ
MĂRCULESCU DUMITRU**



**CONTRASEMNEAZĂ
SECRETAR
IOȚA ROGOBETE**


PLAN DE AMPLASAMENT SI DELIMITARE A IMOBILULUI
SC. 1:100

Nr. cadastral	Suprafata masurata	Adresa imobilului	
	22mp	STR. SINCAI, ZONA BL. 44, PARCELA NR. 1, MUN. DR-TR. SEVERIN, JUD. MEHEDINTI, INTRAVILAN.	
Cartea Funciara nr.		UAT	DR-TR. SEVERIN

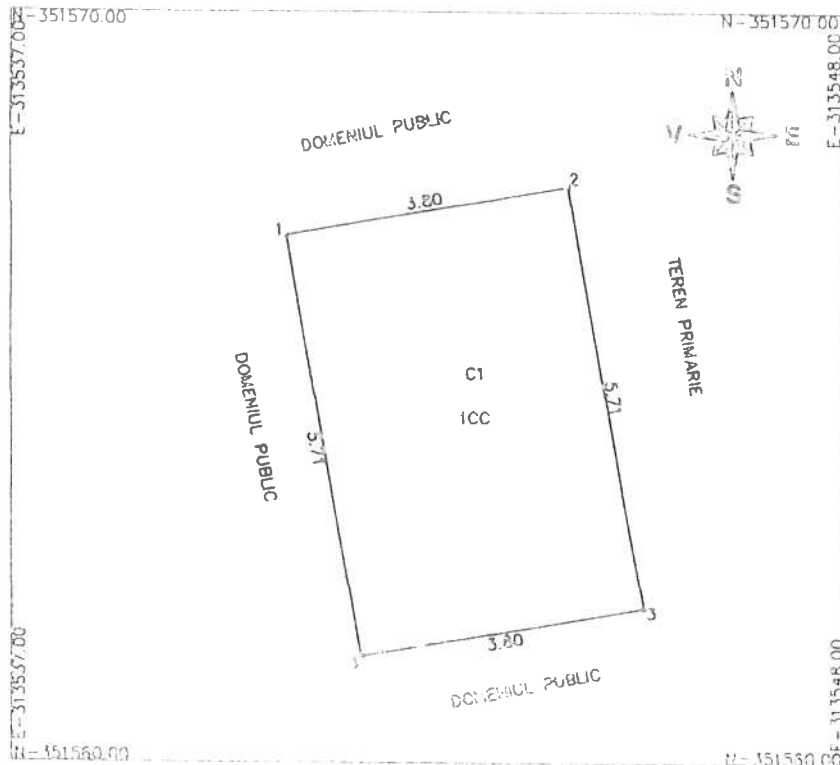

Nr. parcel	Categoria de folosinta	Suprafata (mp)	Valoarea de impozitare (lei)	Montion
ICC	C CONSTR	22	4400	TEREN IMPREJURAT CU ZID
Total		22	4400	
Cod constr	Suprafata construita (mp)	Valoarea de impozitare (lei)	Nota	
C1	21.70	6510	GARAJ S.C. JESF s. 21 ZONARIN CONSTR. 1997, AMIDA ARSA PAPA DE PAR.	
Foto	21.70	6510		
<p align="center">SISTEMUL DE COORDONARE Sistem de proiectie: STEREO-MERCATOR Datum: 1970</p>				
Coord. Y (m)	Coord. X (m)			
1	313540.816	351567.034		
2	313541.190	351567.705		
3	313545.168	351562.079		
4	313541.624	351561.428		
Scara: 1:100		DATA: 29.11.2011		
Desena: [Nume]		Se confirma suprafata de masurato si		
Verifica: [Nume]		inregistrarea terenului in cartea funciara.		
		DATA:		

RIDICARE TOPOGRAFICA
 DR. TR. SEVERIN, STR. NEGOIU, NR. 17
 SCARA 1:200

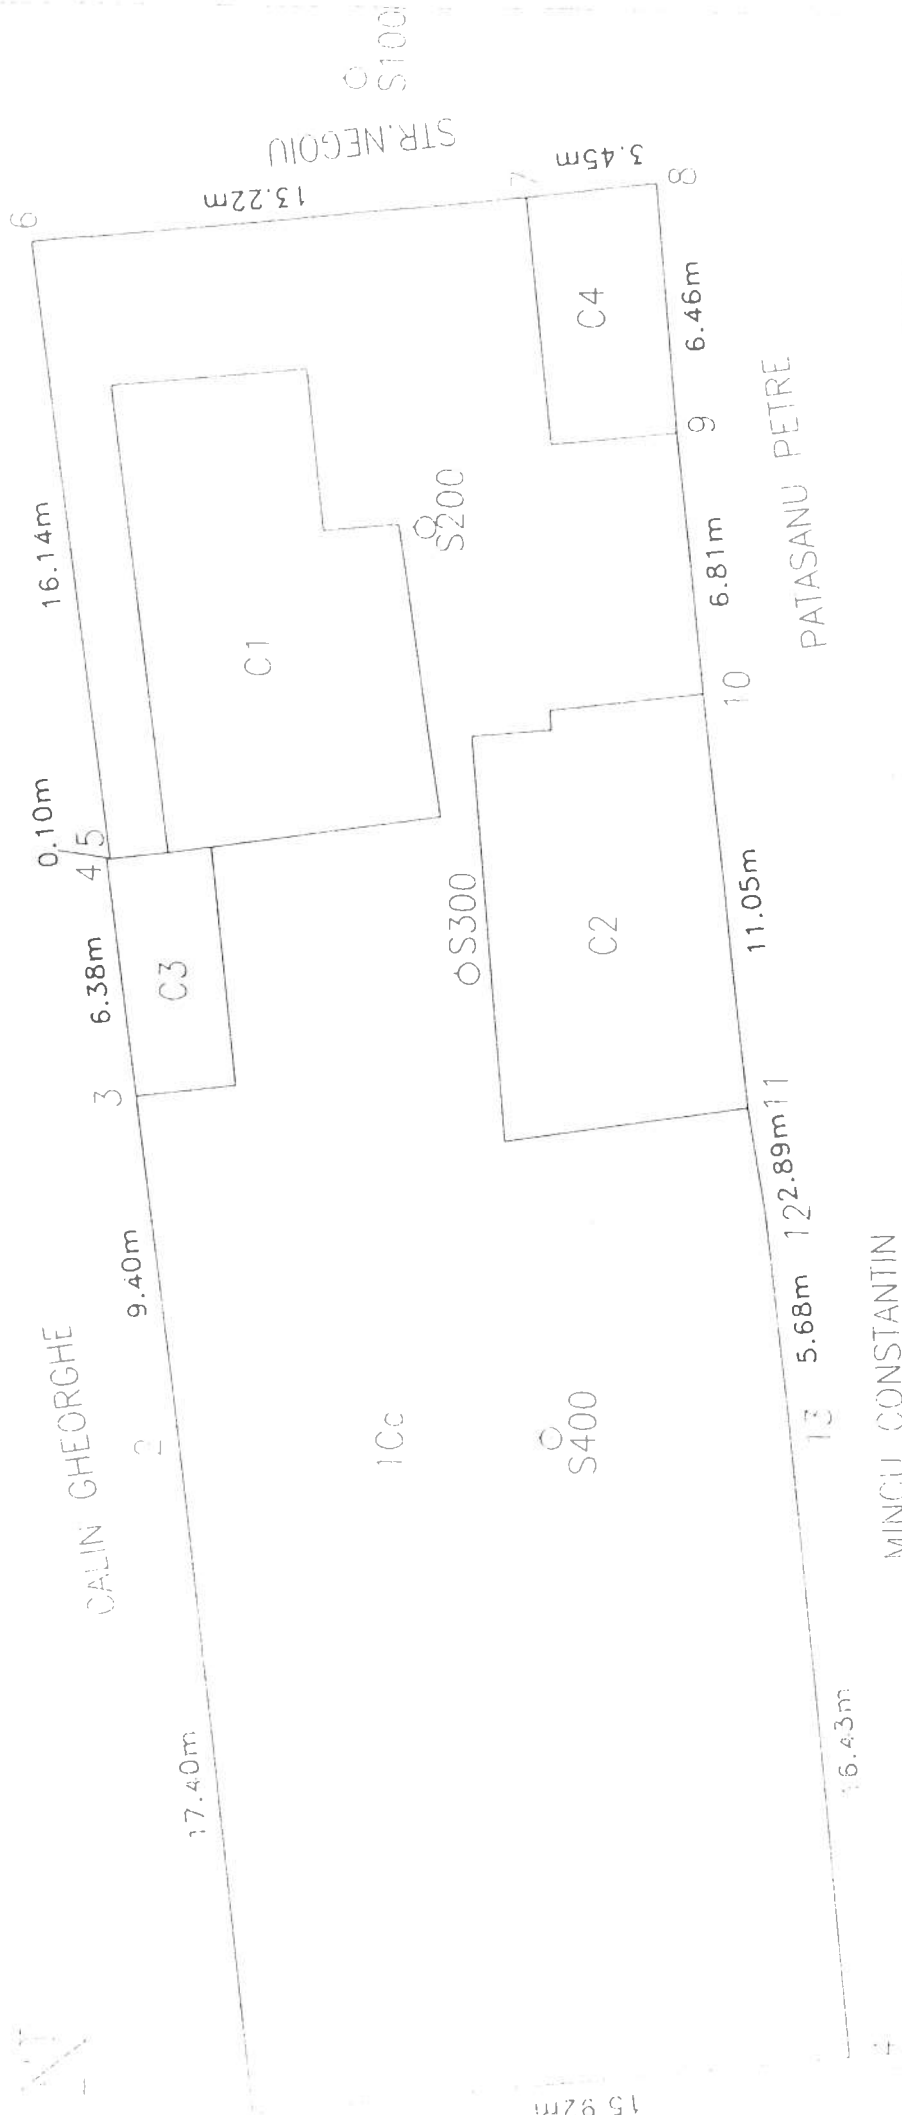

DATA: 18.11.2011

Suprafata teren = 797mp (1Cc)
 SC1 = 79.12mp
 SC2 = 69.50mp
 SC3 = 17.31mp
 SC4 = 21.72mp

La cererea beneficiarului, sistemul de proiectie este local, pentru sistemul STEREO 70' fiind necesar avizul OCPI.

STR. NEGOIU NR. 17 SEVERIN AL 795410