

JUDEȚUL MEHEDINȚI
CONSILIUL LOCAL AL MUNICIPIULUI
DROBETA TURNU SEVERIN

HOTĂRÂRE NR.269

privind aprobarea concesiunii fără licitație publică a suprafeței de 172 mp teren situat în str. Negoiu, nr.17, proprietate privată a municipiului Drobeta Turnu Severin

Consiliul Local al Municipiului Drobeta Turnu Severin, județul Mehedinți;

Având în vedere :

- Referatul serviciilor din aparatul de specialitate al primarului municipiului Drobeta Turnu Severin cu propuneri de aprobare a concesiunii fără licitație publică a suprafeței de 172 mp teren situat în str. Negoiu, nr.17, proprietate privată a municipiului Drobeta Turnu Severin;
- Cererea domnului Moacă Vasile înregistrată cu nr.23804/21.11.2011;
- Prevederile art.15 lit.e din Legea nr.50/1991 privind autorizarea și executarea lucrărilor de construcții, republicată și actualizată;
- Avizele comisiilor de specialitate ale Consiliului Local;

În conformitate cu prevederile art.123, art.36 alin.2, lit.c, alin.5, lit.b și în temeiul art.45 alin.3 din Legea nr.215/2001 privind administrația publică locală, republicată;

HOTĂRĂȘTE :

Art 1 Se aprobă concesiunea fără licitație publică a suprafeței de 172 mp teren situat în str. Negoiu, nr.17, proprietate privată a municipiului Drobeta Turnu Severin, identificat conform schiței anexate care face parte integrantă din prezenta hotărâre, având următoarele vecinătăți:

| | |
|------|-------------------|
| Nord | propr. Călin. G. |
| Sud | propr. Mincu C. |
| Est | str. Negoiu |
| Vest | propr. Țăranu E.. |

Art.2 Se aprobă Raportul de Evaluare a terenului în suprafață de 172 mp teren situat în str. Negoiu, nr.17, din municipiul Drobeta Turnu Severin ce face obiectul concesiunii fără licitație publică, conform anexei care face parte integrantă din prezenta hotărâre.

Art.3 Termenul de concesiune este de 49 de ani.

Art.4 În termen de 30 de zile de la data adoptării prezentei hotărâri se va încheia contractul de concesiune, în caz contrar hotărârea se revocă.

Art.5 Ducerea la îndeplinire a prezentei hotărâri revine primarului municipiului prin Serviciul urbanism, Direcția economică și S.P.A.G.D.P.P.

Art.6 Hotărârea se transmite Prefecturii Mehedinți, Primarului municipiului și se comunică serviciilor menționate cu ducerea la îndeplinire.

Adoptată azi 14.12.2011, în municipiul Drobeta Turnu Severin


PREȘEDINTE DE ȘEDINȚĂ
MĂRCULESCU DUMITRU



CONTRASEMNEAZĂ
SECRETAR
IOȚA ROGOBETE

RIDICARE TOPOGRAFICA

DR. TR. SEVERIN, STR. NEGOIU, NR. 17
SCARA 1:200

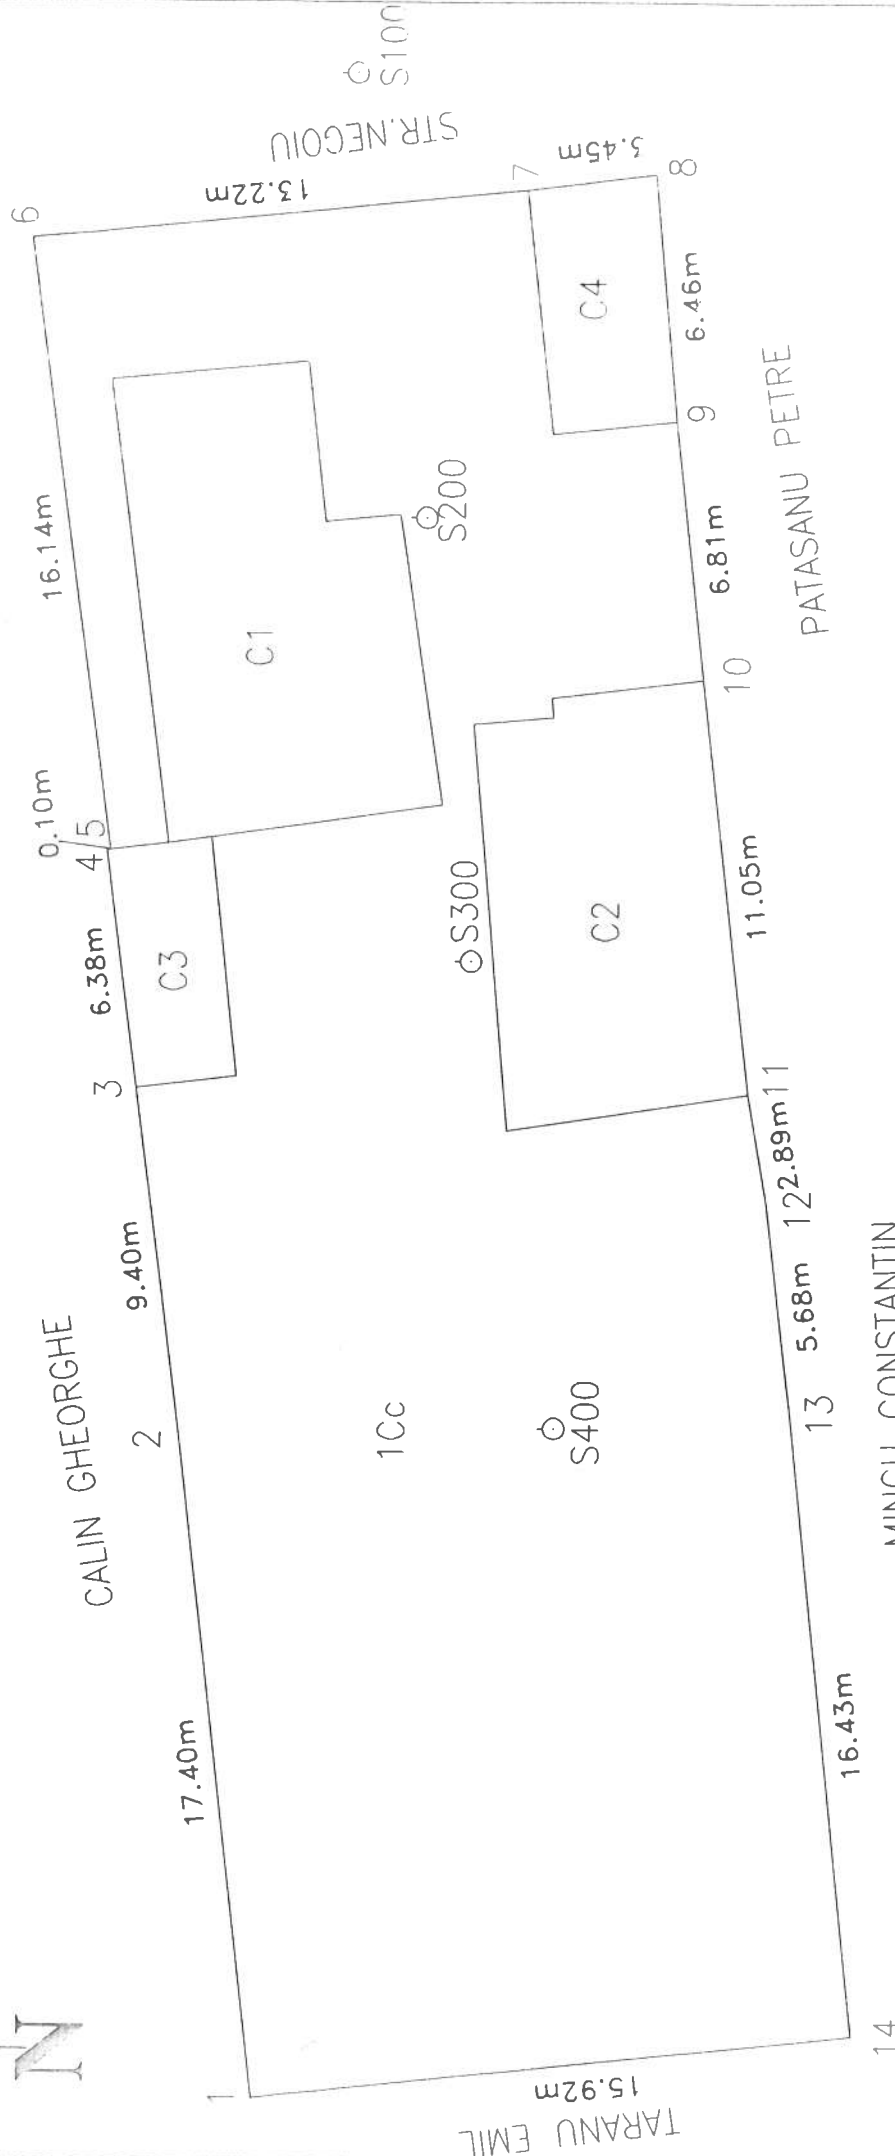

DATA: 18.11.2011

- Suprafata teren = 797mp(1Cc)
- SC1 = 79.12mp
- SC2 = 69.50mp
- SC3 = 17.31mp
- SC4 = 21.72mp

*La cererea beneficiarului, sistemul de proiectie este local, pentru sistemul STEREO 70' fiind necesar avizul OCPI.