

JUDEȚUL MEHEDINȚI
CONSILIUL LOCAL AL MUNICIPIULUI
DROBETA TURNU SEVERIN

HOTĂRÂRE NR.270

privind aprobarea concesiunii fără licitație publică a suprafeței de 144 mp teren situat în Cartier Gura Văii, zona cuprinsă între blocurile P4, P6 și Stația CFR, proprietate privată a municipiului Drobeta Turnu Severin

Consiliul Local al Municipiului Drobeta Turnu Severin, județul Mehedinți;
Având în vedere :

- Referatul serviciilor din aparatul de specialitate al primarului municipiului Drobeta Turnu Severin cu propuneri de aprobare a concesiunii fără licitație publică a suprafeței de 144 mp teren situat în Cartier Gura Văii, zona cuprinsă între blocurile P4, P6 și Stația CFR, proprietate privată a municipiului Drobeta Turnu Severin;
- Cererea domnului Cornel Catană înregistrată cu nr.12758/22.06.2011;
- Cererea domnului Bumbar Mihai înregistrată cu nr.12770/22.06.2011;
- Prevederile art.15 lit.e din Legea nr.50/1991 privind autorizarea și executarea lucrărilor de construcții, republicată și actualizată;
- Avizele comisiilor de specialitate ale Consiliului Local;
În conformitate cu prevederile art.123, art.36 alin.2, lit.c, alin.5, lit.b și în temeiul art.45 alin.3 din Legea nr.215/2001 privind administrația publică locală, republicată;

HOTĂRĂȘTE :

Art 1 Se aprobă concesiunea fără licitație publică a suprafeței de 144 mp teren situat în Cartier Gura Văii, zona cuprinsă între blocurile P4, P6 și Stația CFR, proprietate privată a municipiului Drobeta Turnu Severin, identificat conform schiței anexate care face parte integrantă din prezenta hotărâre, având următoarele vecinătăți:

Nord domeniu public
Sud proprietate privată nr.cadastral 56102
Est domeniu public
Vest cale ferată uzinală, după cum urmează:
LOT 31 – Bumbar Mihai – 81 mp
LOT 35 – Catană Cornel – 63 mp.

Art.2 Valoarea redevenței este de 10 Euro/mp conform Raportul de Evaluare aprobat prin H.C.L. nr.226/28.10.2011.

Art.3 Termenul de concesiune este de 49 de ani.

Art.4 În termen de 30 de zile de la data adoptării prezentei hotărâri se va încheia contractul de concesiune, în caz contrar hotărârea se revocă.

Art.5 Ducerea la îndeplinire a prezentei hotărâri revine primarului municipiului prin Serviciul urbanism, Direcția economică și S.P.A.G.D.P.P.

Art.6 Hotărârea se transmite Prefecturii Mehedinți, Primarului municipiului și se comunică serviciilor menționate cu ducerea la îndeplinire.

Adoptată azi 14.12.2011, în municipiul Drobeta Turnu Severin


PREȘEDINTE DE ȘEDINȚĂ
MĂRCULESCU DUMITRU



CONTRASEMNEAZĂ
SECRETAR
IOȚA ROGOBETE

PLAN DE SITUATIE
SCARA 1:500

scara buna
-ultima

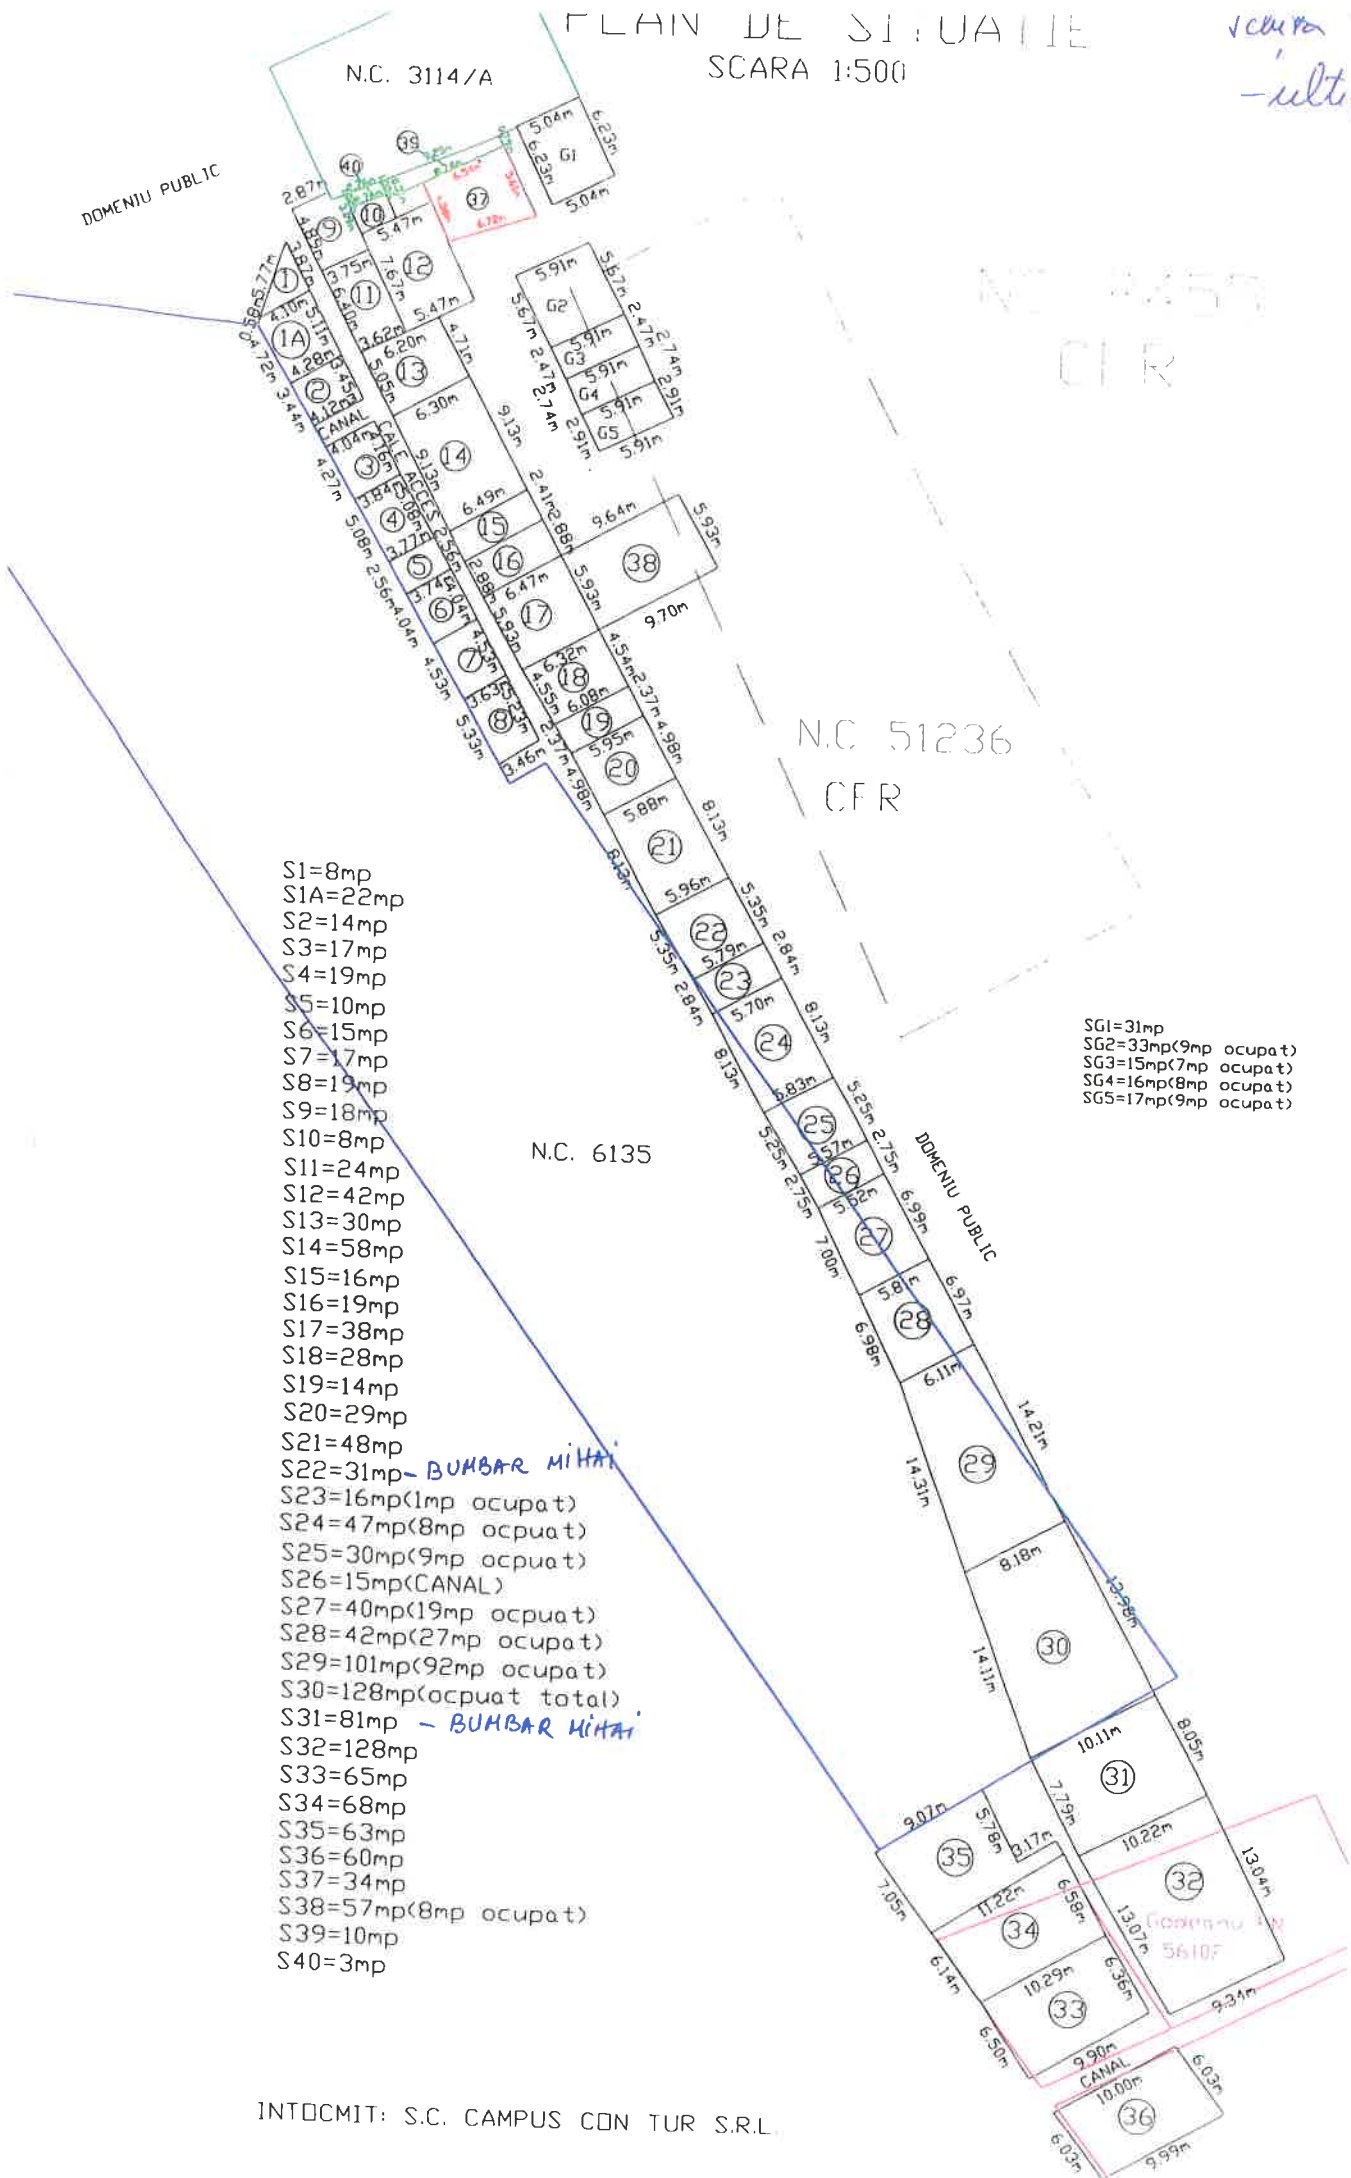

- S1=8mp
- S1A=22mp
- S2=14mp
- S3=17mp
- S4=19mp
- S5=10mp
- S6=15mp
- S7=17mp
- S8=19mp
- S9=18mp
- S10=8mp
- S11=24mp
- S12=42mp
- S13=30mp
- S14=58mp
- S15=16mp
- S16=19mp
- S17=38mp
- S18=28mp
- S19=14mp
- S20=29mp
- S21=48mp
- S22=31mp - *BUHAR MIHAI*
- S23=16mp(1mp ocupat)
- S24=47mp(8mp ocupat)
- S25=30mp(9mp ocupat)
- S26=15mp(CANAL)
- S27=40mp(19mp ocupat)
- S28=42mp(27mp ocupat)
- S29=101mp(92mp ocupat)
- S30=128mp(ocupat total)
- S31=81mp - *BUHAR MIHAI*
- S32=128mp
- S33=65mp
- S34=68mp
- S35=63mp
- S36=60mp
- S37=34mp
- S38=57mp(8mp ocupat)
- S39=10mp
- S40=3mp

- SG1=31mp
- SG2=33mp(9mp ocupat)
- SG3=15mp(7mp ocupat)
- SG4=16mp(8mp ocupat)
- SG5=17mp(9mp ocupat)