JUDEȚUL MEHEDINȚI
CONSILIUL LOCAL AL MUNICIPIULUI
DROBETA TURNU SEVERIN

HOTĂRÂRE NR.61

privind modificarea anexei la H.C.L. nr.21/1999 privind delimitarea domeniului public de interes local față de domeniul privat al Consiliului Local al municipiului Drobeta Turnu Severin

Consiliul Local al Municipiului Drobeta Turnu-Severin județul Mehedinți;
Având în vedere:

- referatul serviciilor din aparatul de specialitate al primarului municipiului Drobeta Turnu Severin, prin care se propune modificarea anexei la H.C.L. nr.21/1999 privind delimitarea domeniului public de interes local față de domeniul privat al Consiliului Local al municipiului Drobeta Turnu Severin;

Văzând şi avizele comisiilor de specialitate ale Consiliului Local al municipiului Drobeta Turnu Severin;
În conformitate cu prevederile art.36 alin.2 lit.c, alin.5, lit.c şi în temeiul art.45 alin.3 din Legea nr.215/2001 privind administrația publică locală, republicată;

HOTĂRĂŞTE:

Art.1 Se modifică anexa la H.C.L. nr.21/1999 privind delimitarea domeniului public de interes local față de domeniul privat al Consiliului Local al municipiului Drobeta Turnu Severin și se preiau în domeniul privat al municipiului următoarele suprafețe de teren:

1.Terenul în suprafață de 412,75 mp, din totalul de 513 mp situat în str. Carol Davila, nr.1, teren ce face obiectul contractului de concesiune nr.83-01.12.1995 şi a actului adițional la acesta, având următorii vecini:
Nord – D.S.V. Mehedinți
Est – str. Carol Davila
Sud – teren primărie
Vest – spital C.F.R.
conform schiței anexe care face parte integrantă din prezenta hotărâre,
Diferența de 100 mp face obeictul Ordinului Prefectului nr.5193/F/1993 atribuit numitului Bălan Nicolae.

2.Terenul în suprafață de 665 mp, situat in str. Dumitru Ghiață, teren dat în folosință gratuită Inspectoratului pentru Situații de Urgență Drobeta, având următorii vecini:
Nord – Detaşamentul de Pompieri
Est – S.C. Cildro
Sud – domeniu public
Vest – domeniu public:
conform schiței anexe care face parte integrantă din prezenta hotărâre,

3.Terenul în suprafață de 300 mp, situat in str. Calea Cernețului, având următorii vecini:
Nord – N.C. 822
Est – N.C. 822
Sud – str. Calea Cernețului

Vest – str. Padeş
conform schiţei anexe care face parte integrantă din prezenta hotărâre,

4.Terenul în suprafaţă de 668 mp, situat in Gura Văii, teren pe care se află o construcţie în suprafaţă de 140 mp, având următorii vecini:
Nord – drum
Est – str. Jidoştiţei
Sud – Hidroconstrucţia
Vest – proprietăţi particulare
conform schiţei anexe care face parte integrantă din prezenta hotărâre,

5.Terenul în suprafaţă de 23 mp din totalul de 218 mp, situat in bd. Mihai Viteazu, nr.91, teren concesionat, având următorii vecini:
Nord – bd. Mihai Viteazu
Est – N.C.360
Sud – Crăcănete Ion
Vest – str. Cicero
conform schiţei anexe care face parte integrantă din prezenta hotărâre.

Art.2 În termen de 60 de zile de la aprobarea prezentei hotărâri, Serviciul Urbanism şi Amenajarea Teritoriului şi Compartimentul cadastru din cadrul aparatului de specialitate al primarului municipiului Drobeta Turnu Severin se vor ocupa de reactualizarea Anexei la H.C.L. nr.21/1999.

Art. 3 Prezenta hotărâre se transmite Prefecturii Judeţului Mehedinţi, Primarului Municipiului Drobeta Turnu Severin şi se comunică Serviciului Urbanism din cadrul Primăriei municipiului Drobeta Turnu-Severin şi persoanelor interesate.

Adoptată azi 28.02.2011, în municipiul Drobeta Turnu Severin

PREŞEDINTE DE ŞEDINŢĂ
MĂRCULESCU DUMITRU

CONTRASEMNEAZĂ
SECRETAR
IOŢA ROGOBETE

PLAN DE AMPLASAMENT SI DELIMITARE A IMOBILULUI
SCARA 1:200

Nr.Cadastral	Suprafata masurata	Adresa Imobilului
	218mp	Dr.Tr.Severin,B-dul Mihai Viteazul,Nr.91, Jud.Mehedinti.
Carte funciara Nr.		UAT Municipiul Dr.Tr.Severin

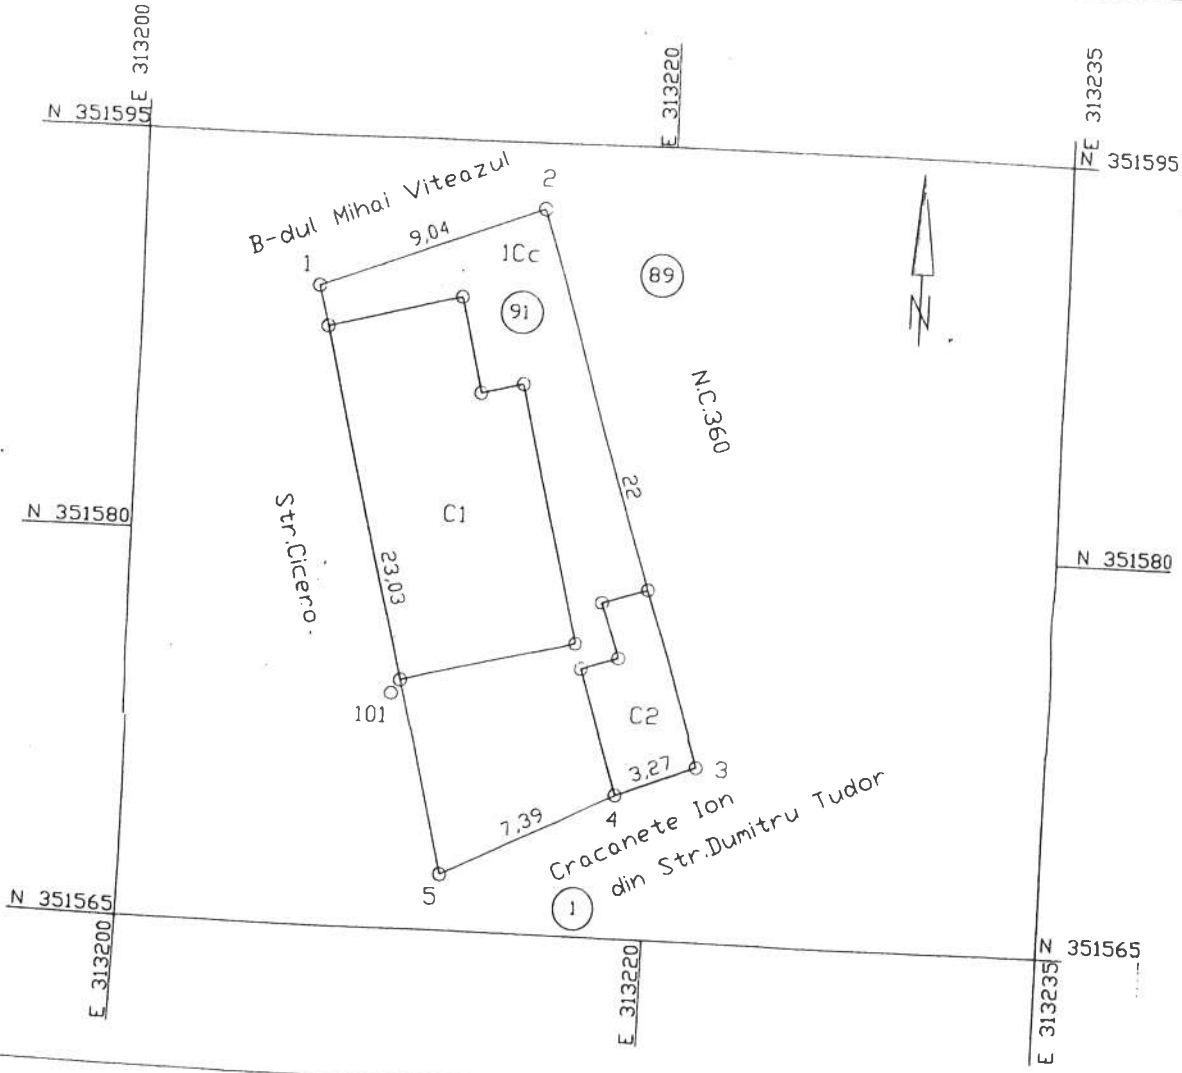

A. Date referitoare la teren

Nr. parcela	Categoria de folosinta	Suprafata (mp)	Valoarea de impozitare	Mentiuni
1	Cc	218	38150	Imprejmuit cu gard de lemn si porti de tabla
TOTAL		218	38150	

B. Date referitoare la constructii

Cod constr.	Suprafata constuita la sol (mp)	Valoarea de impozitare	Mentiuni
C1	89.09	47179.5	Suprafata construita desfasurata=178.18mp
C2	19.80	5200	Suprafata construita desfasurata=35.50mp
TOTAL	108.89	52379.5	

INVENTAR DE COORDONATE

Pct.	E (m)	N (m)	Pct	E (m)	N (m)	Pct	E (m)	N (m)
1	313206.577	351589.456	5	313212.130	351567.108			
2	313215.064	351592.570						
3	313221.771	351571.622						
4	313218.729	351570.432						

Suprafata totala masurata=218mp
Suprafata din act=195m

EXECUTANT
AUTORIZA
Seria MH Nr.
Categoria
DATA: 23/02/2007

Se confirma suprafata din masuratori si introducerea imobilului in baza de date

23 MP DIN TOTALUL DE 218 MP

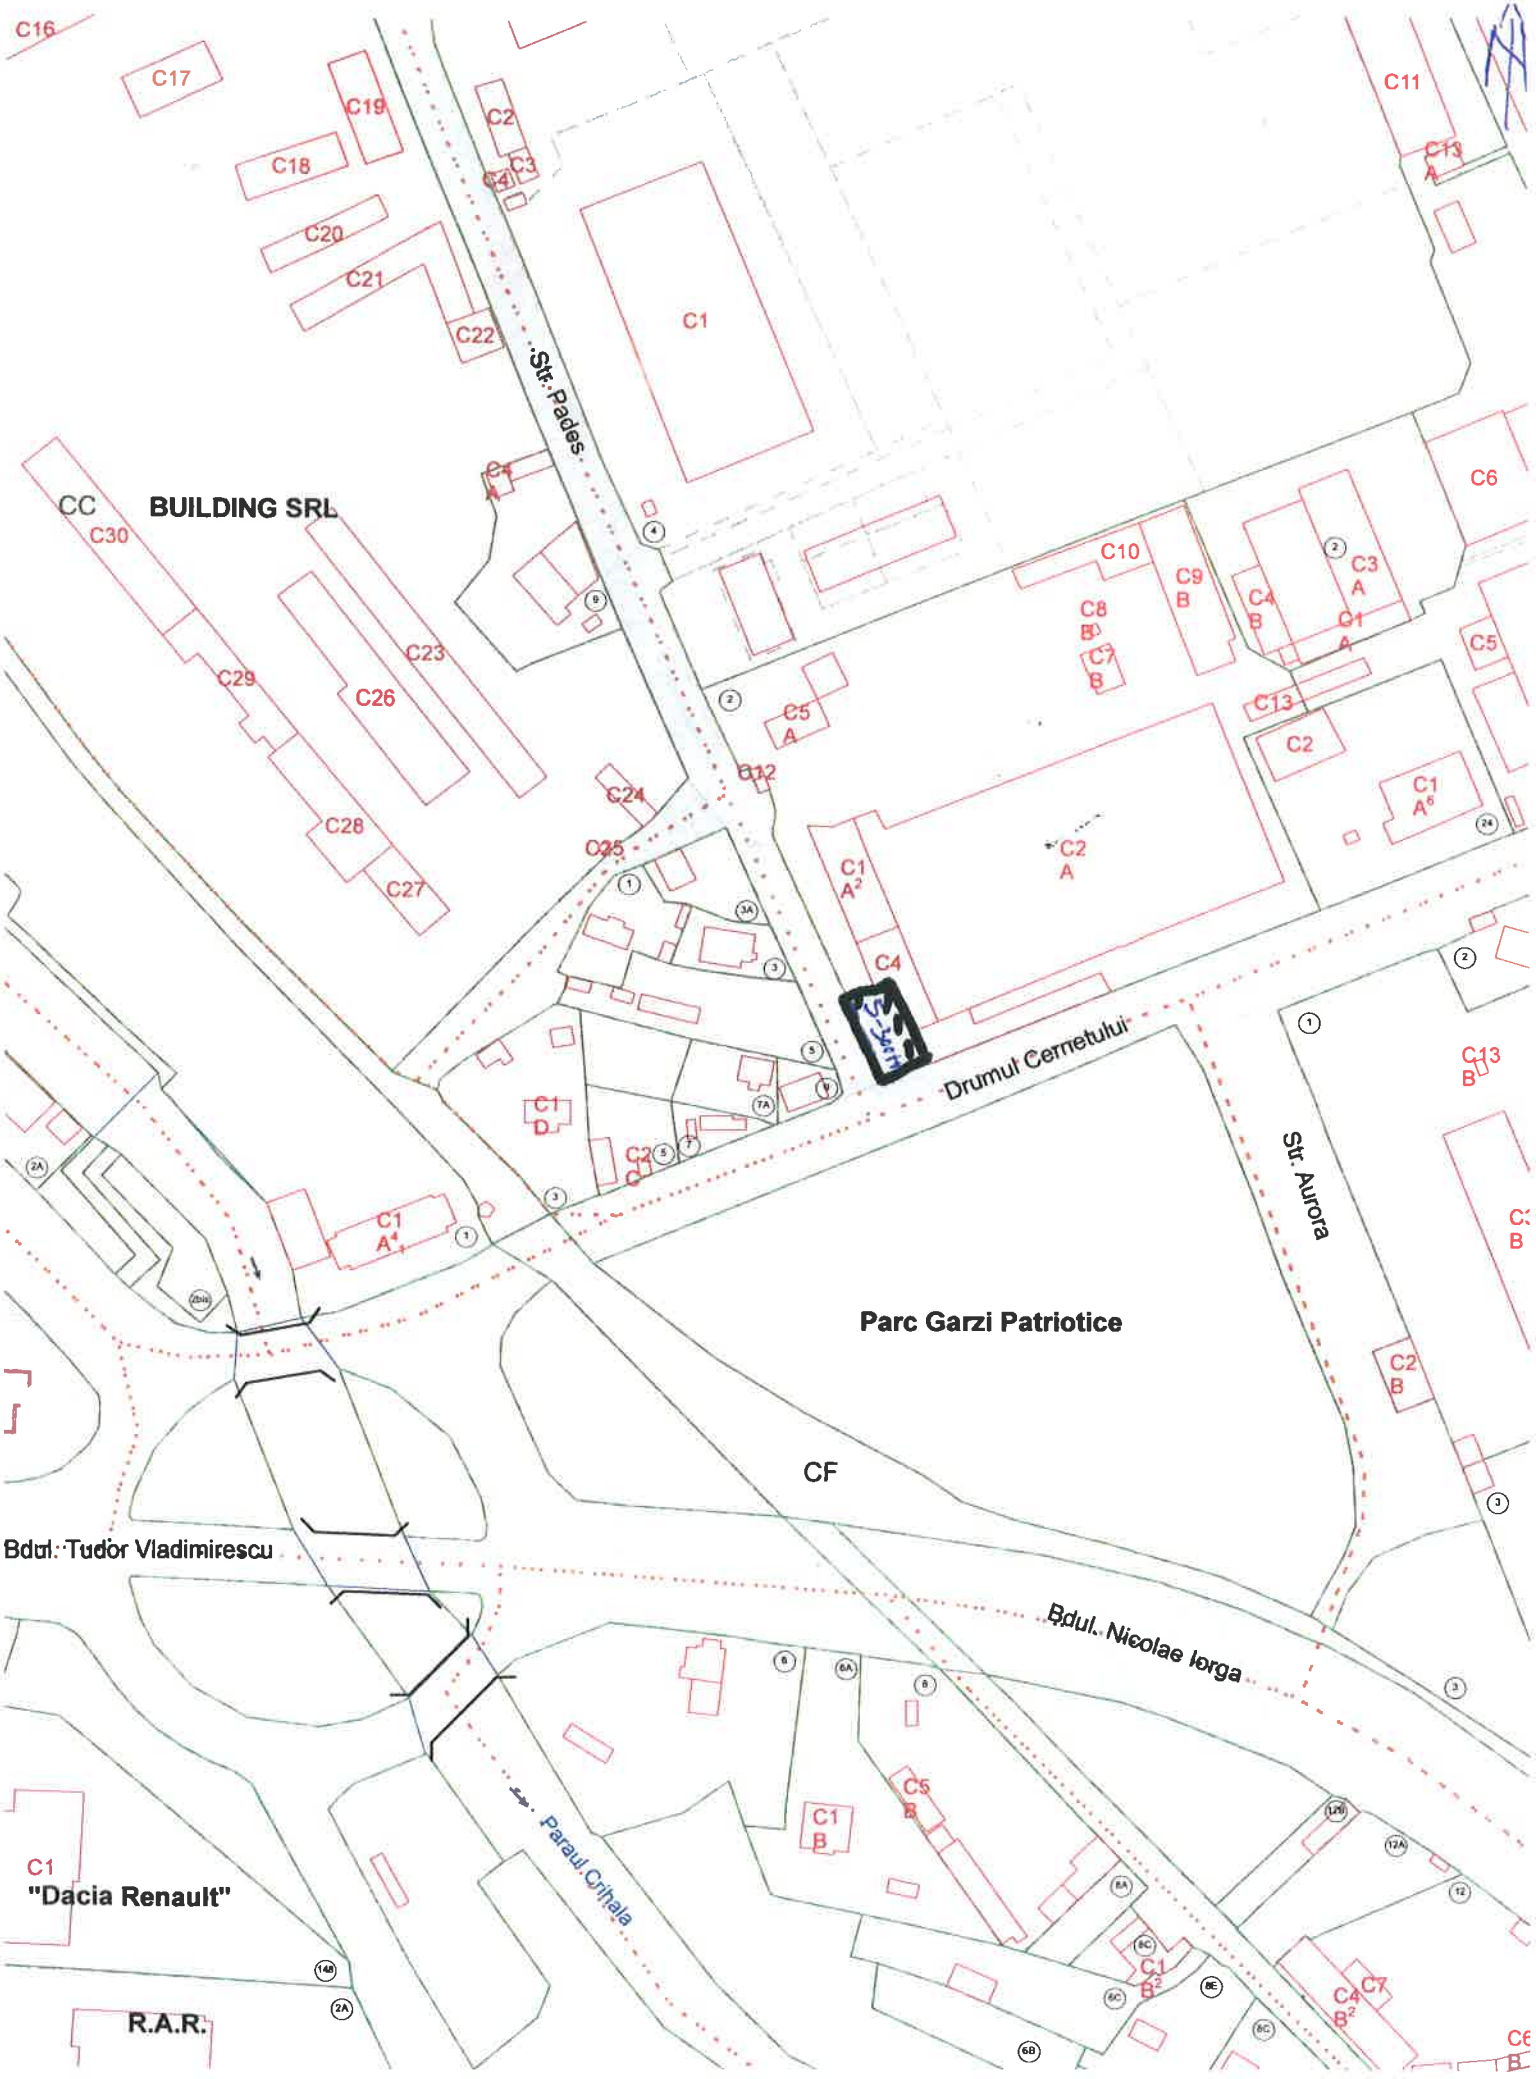
BUILDING SRL
Str. Pades
Drumul Cernetului
Str. Aurora
Parc Garzi Patriotice
CF
Bdul. Tudor Vladimirescu
Bdul. Nicolae Iorga
Paraul Crihala
"Dacia Renault"
R.A.R.

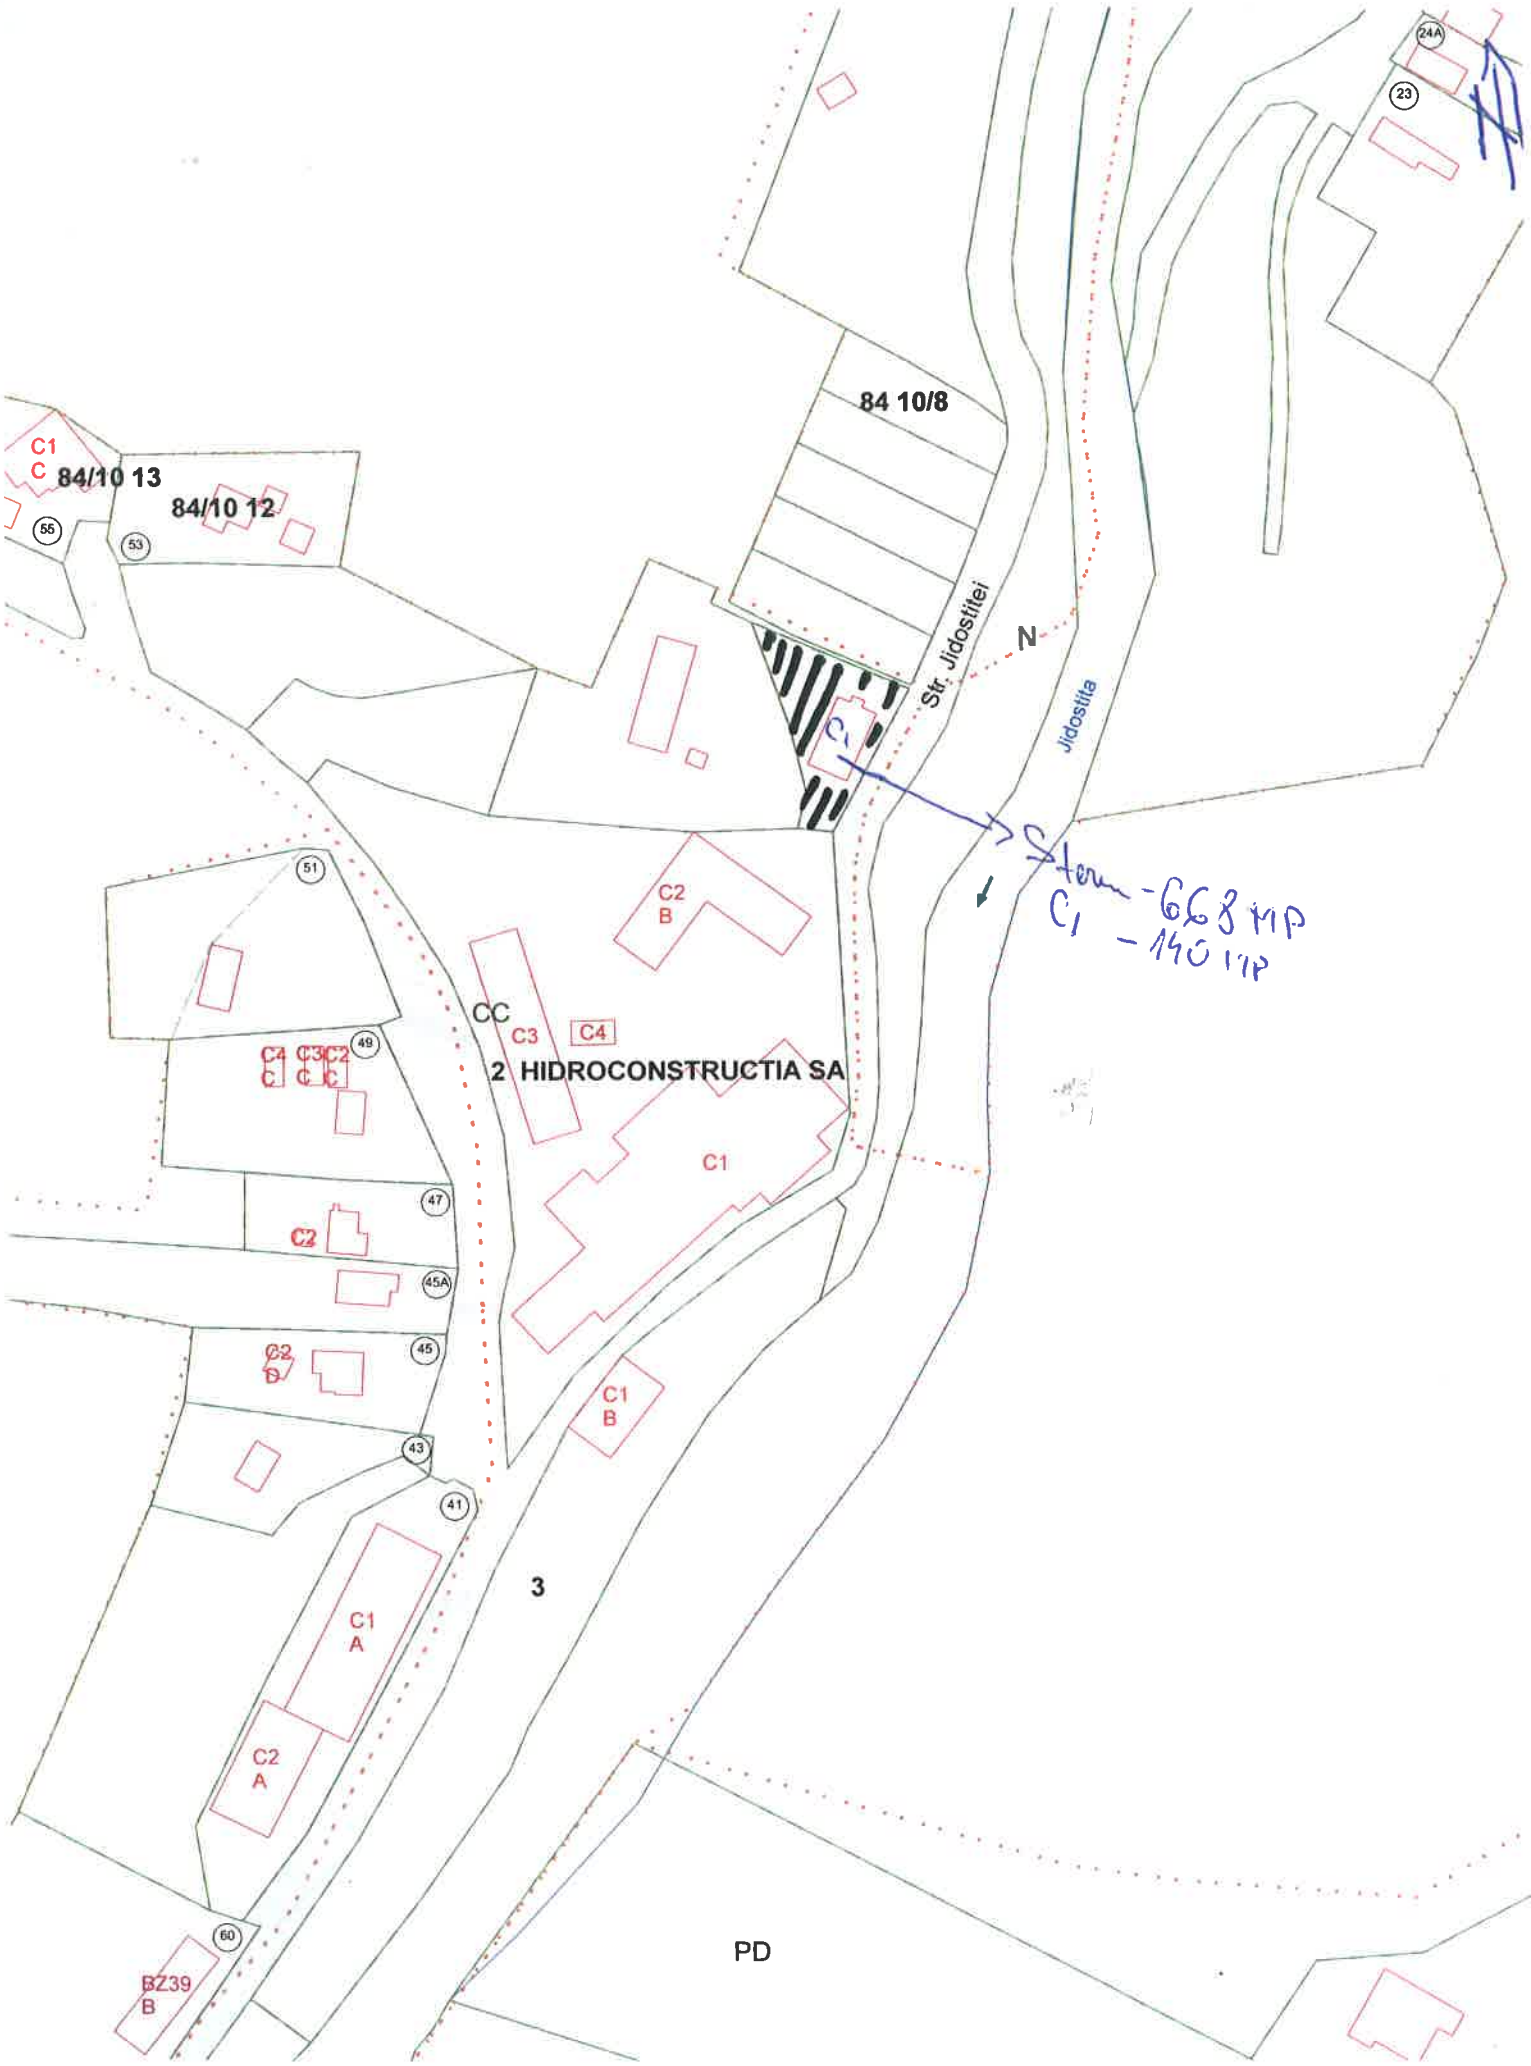
84 10/8
84/10 13
84/10 12
C1
C
55
53
24A
23
Str. Jidostitei
Jidostita
N
Stem - 668 mp
C1 - 140 mp
51
C2
B
CC
C3
C4
2 HIDROCONSTRUCTIA SA
49
C4 C3 C2
C C C
C1
47
C2
45A
C2
B
45
C1
B
43
41
3
C1
A
C2
A
60
BZ39
B
PD

Plan de amplasament si delimitare a imobilului

SC. 1:200

Nr. cadastral	Suprafata masurata	Adresa imobilului
	513mp	STR. CAROL DAVILA,NR. 1, MUN. DR. TR-SEVERIN,JUD. MEHEDINTI, INTRAVILAN

Cartea Funciara nr.		UAT	DROBETA TR-SEVERIN

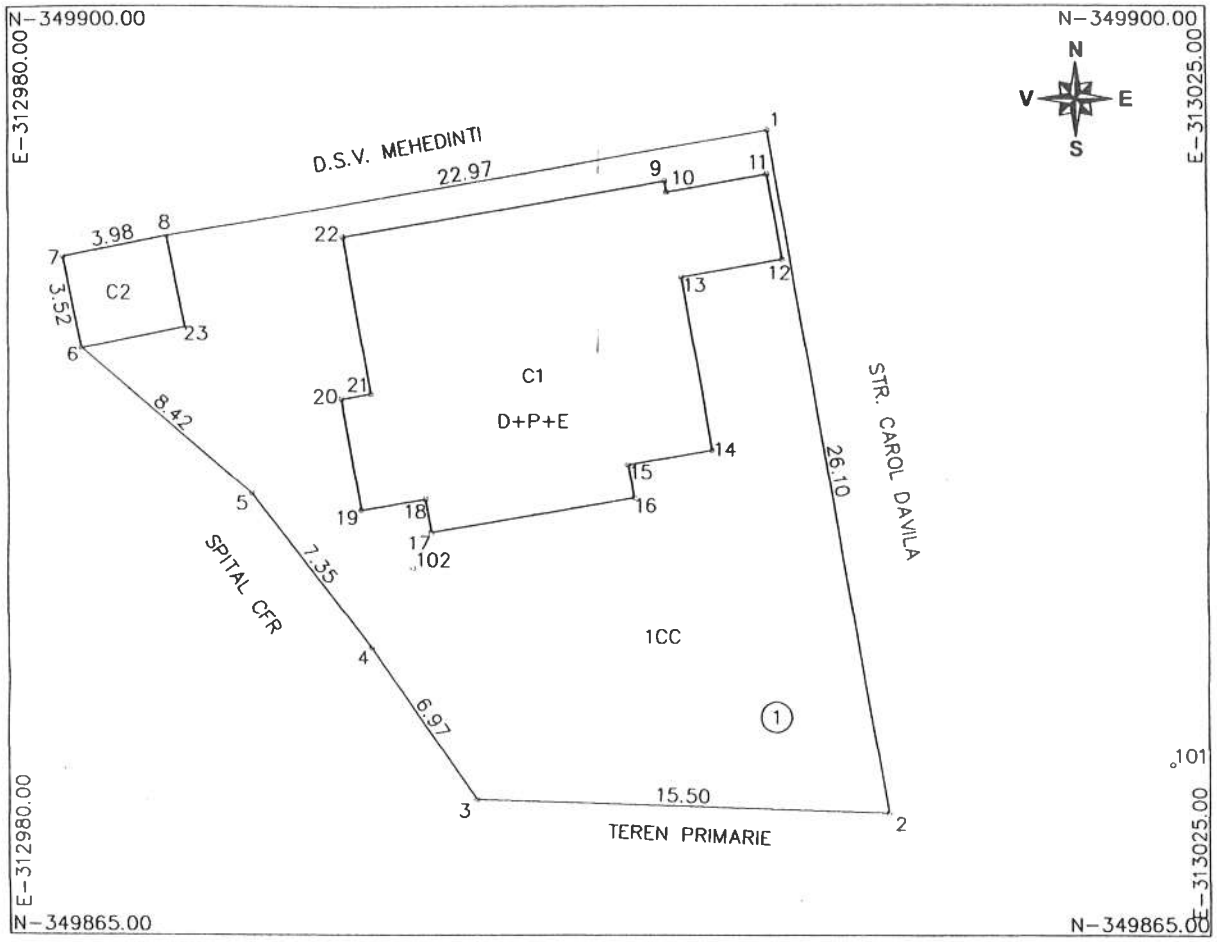

A. Date referitoare la teren				
Nr. parcela	Categorie de folosinta	Suprafata (mp)	Valoarea de impozitare (lei)	Mentiuni
1CC	C.CONSTR.	513	153900	Teren imprejmuit cu gard de plasa si lemn
	Total	513	153900	

B. Date referitoare la constructii			
Cod constr.	Suprafata construita la sol (mp)	Valoarea de impozitare (lei)	Mentiuni
C1	153.93	371228	LOCUINTA - Suprafata constr. desfasurata = 402.73mp
C2	13.99	4197	MAGAZIE - Suprafata constr. desfasurata = 13.99mp
Total	167.92	375425	

INVENTAR DE COORDONATE

Sistem de proiectie STEREOGRAFIC 1970

Pct.	E(m)	N(m)
1	313008.599	349895.362
2	313013.037	349869.644
3	312997.541	349870.142
4	312993.614	349875.901
5	312989.134	349881.726
6	312982.781	349887.247
7	312982.061	349890.688
8	312985.957	349891.503

Executant
SING. SIMION A. Eugen

CERTIFICAT DE AUTORIZARE Seria RO-MH-F Nr. 0008/08.10.2010 Prenumele si Numele EUGEN SIMION CATEGORIA 0

DATA : 15.01.2011

Suprafata totala masurata = 513 mp
Suprafata din act = 513 mp

Se confirma suprafata din masuratori si introducerea imobilului in baza de date

DATA :

412.75 MP DIN TOTALUL DE 513 MP

RIDICARE TOPOGRAFICA
(INTRAVILAN)
Scara 1: 500

Judetul : MEHEDINTI
Teritoriul administrativ : DROBETA TURNU SEVERIN
Cod SIRUTA : 109773
Adresa corpului de proprietate: Mun. Drobeta Turnu Severin,
Zona Dumitru Gheata.

Numele, prenumele, adresa proprietarului :
Detasamentul de Pompieri Drobeta Jud. Mehedinti

SISTEM STEREO 70

Nr. Cadastral :
Stotal ICC = 655mp.

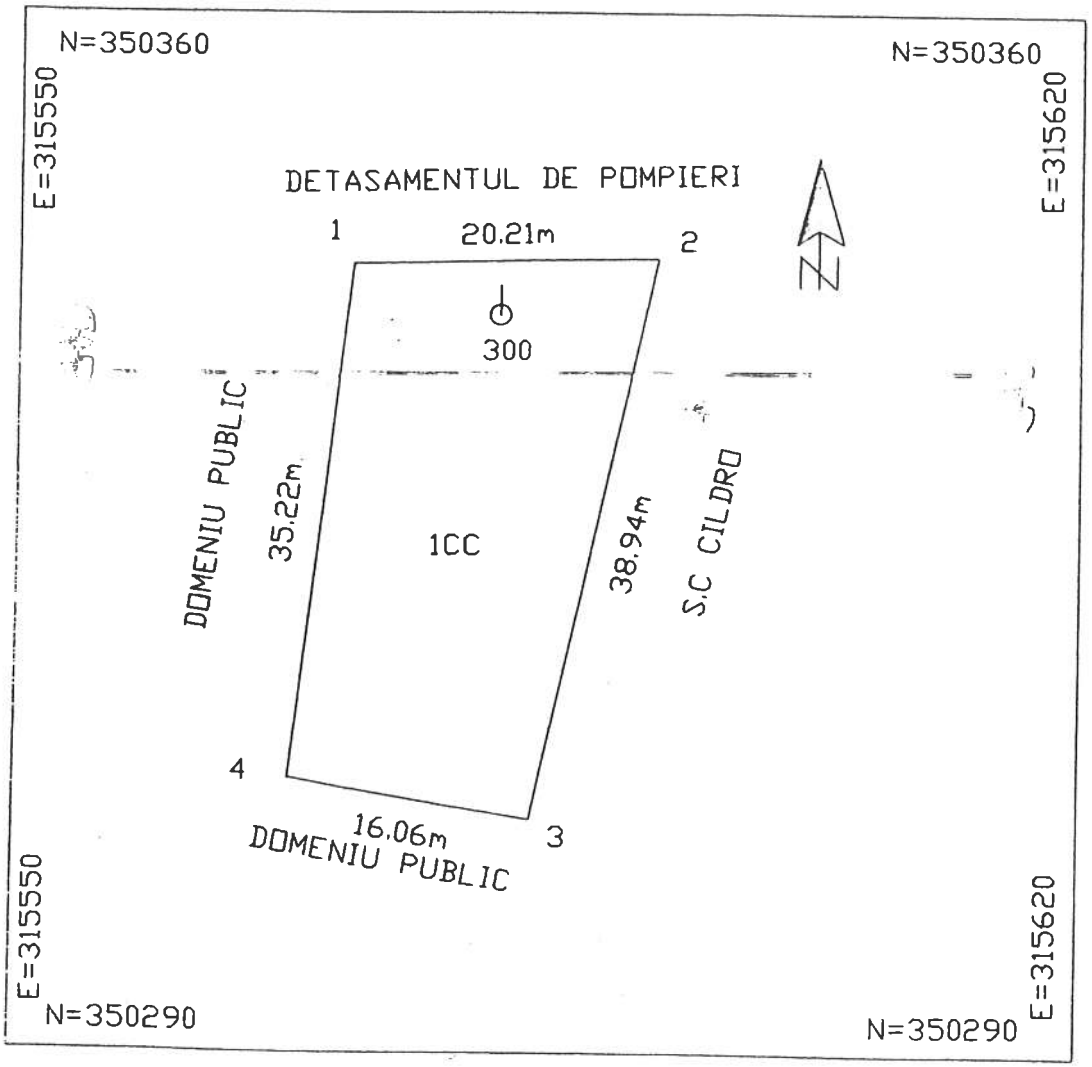

Data : 13.12.2010

Intocmit: ALECSANDRU ADRIAN

CERTIFICAT DE AUTORIZARE
Seria RO-MH-F
Nr. 0009
ALECSANDRU V. ADRIAN
Categoria B